


# Карта градостроительного зонирования М 1:25000

Приложение № 1  
к Правилам землепользования и застройки  
Андреевского сельского поселения  
Саргатского муниципального района  
Омской области

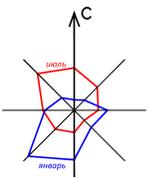

## Условные обозначения

### Территориальные зоны:

- Жилая зона смешанного типа
- Общественно-деловая зона, комплексная
- Зона рекреации
- Производственная зона для размещения объектов V класса вредности
- Зона инженерной и транспортной инфраструктуры
- Зона инженерной и транспортной инфраструктуры вне границ населенного пункта
- Зона объектов сельскохозяйственного назначения в границах населенного пункта IV класса вредности
- Зона объектов сельскохозяйственного назначения вне границ населенного пункта IV класса вредности
- Зона объектов сельскохозяйственного назначения вне границ населенного пункта III класса вредности
- Зона объектов сельскохозяйственного назначения предназначенных для ведения ЛПХ, дачного хозяйства
- Зона объектов сельскохозяйственного назначения IV класса вредности предназначенных для сельскохозяйственного производства, охоты и рыбалки
- Зона специального назначения занятая кладбищем
- Зона специального назначения для размещения объектов сбора, сортировки и перегрузки отходов

### Границы территорий:


- Граница поселения
- Граница муниципального района
- Граница населенного пункта
- Осевые улицы и дорог

### Территории, градостроительные регламенты на которые не устанавливаются:

- Земли лесного фонда
- Земли покрытые поверхностными водами
- Сельскохозяйственные угодья в составе земель сельскохозяйственного назначения

### Границы зон с особыми условиями использования территорий

- Граница санитарно-защитной зоны производственных и сельскохозяйственных объектов
- Граница прибрежной защитной полосы и водоохранной зоны (50 м) водных объектов
- Граница водоохранной зоны р. Иртыш(200 м)
- Граница санитарно-защитной (охранной) зоны ЛЭП
- Граница санитарно-защитной (охранной) зоны объектов транспортной инфраструктуры
- Граница санитарно-защитной (охранной) зоны газопровода
- Граница санитарно-защитной зоны специального назначения
- Граница охранной зоны объекта археологического наследия
- Граница охранной зоны объекта водоснабжения
- Граница особо охраняемой природной территории "Высокий Увал"

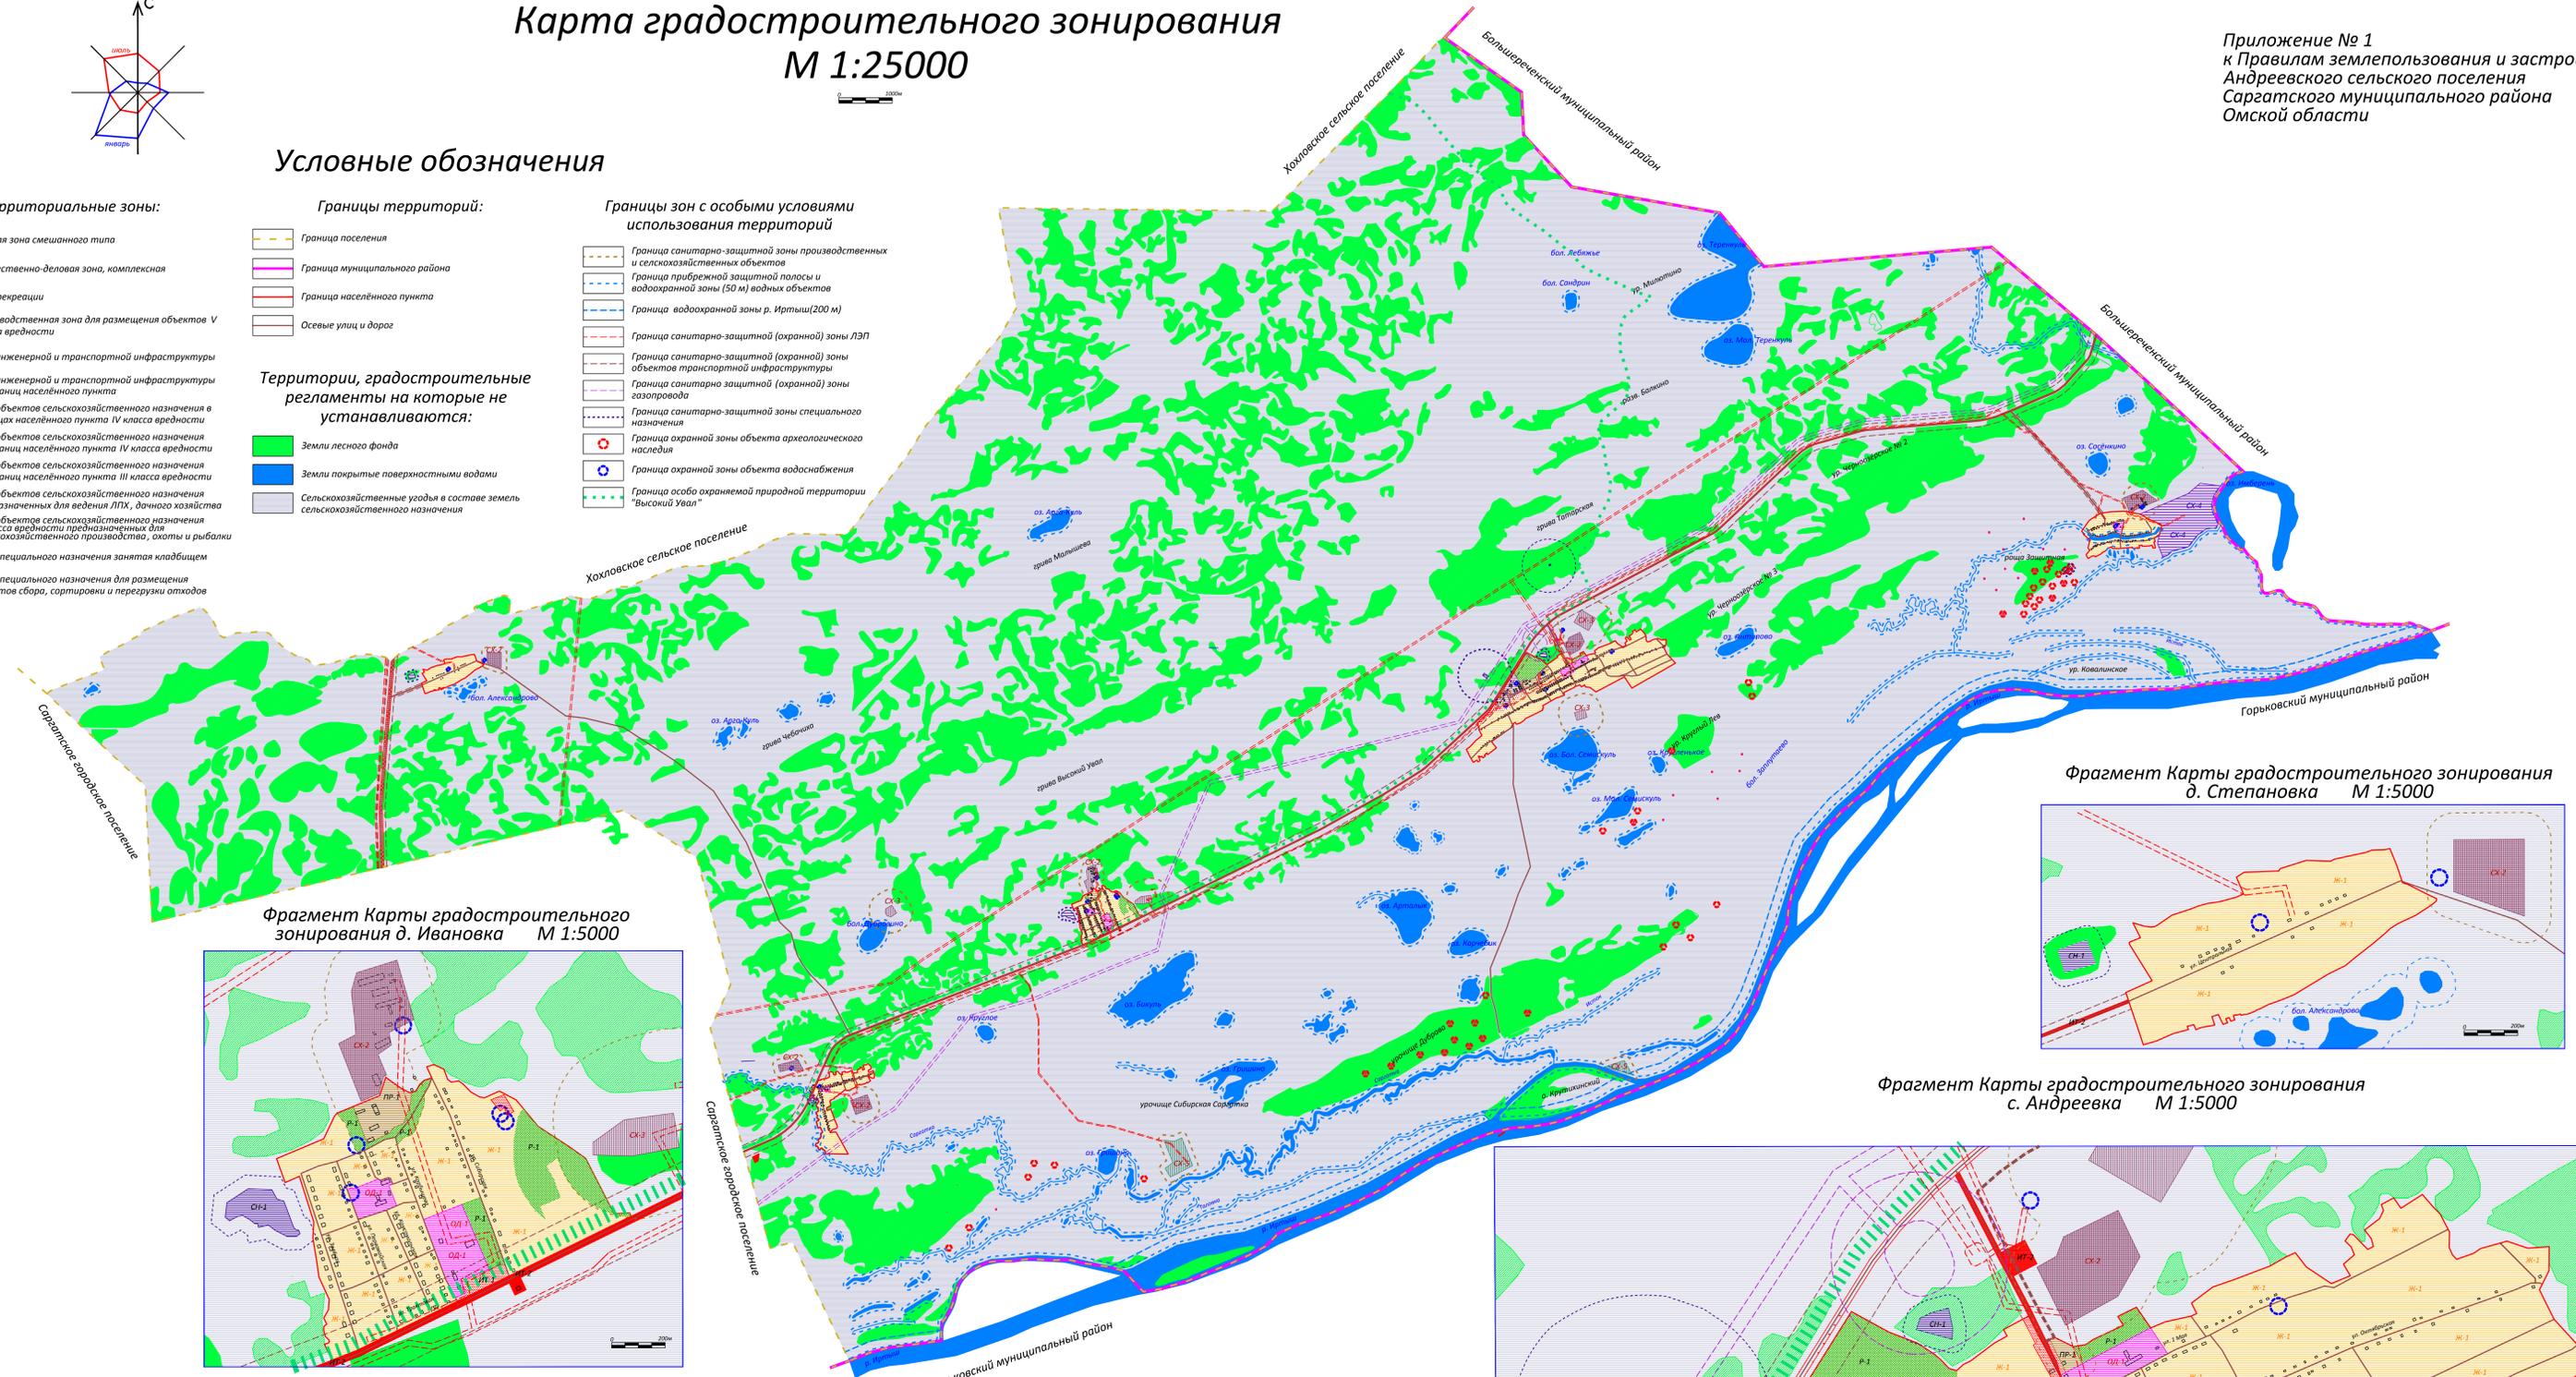


Фрагмент карты градостроительного зонирования д. Ивановка М 1:5000




Фрагмент карты градостроительного зонирования д. Степановка М 1:5000



Фрагмент карты градостроительного зонирования с. Андреевка М 1:5000

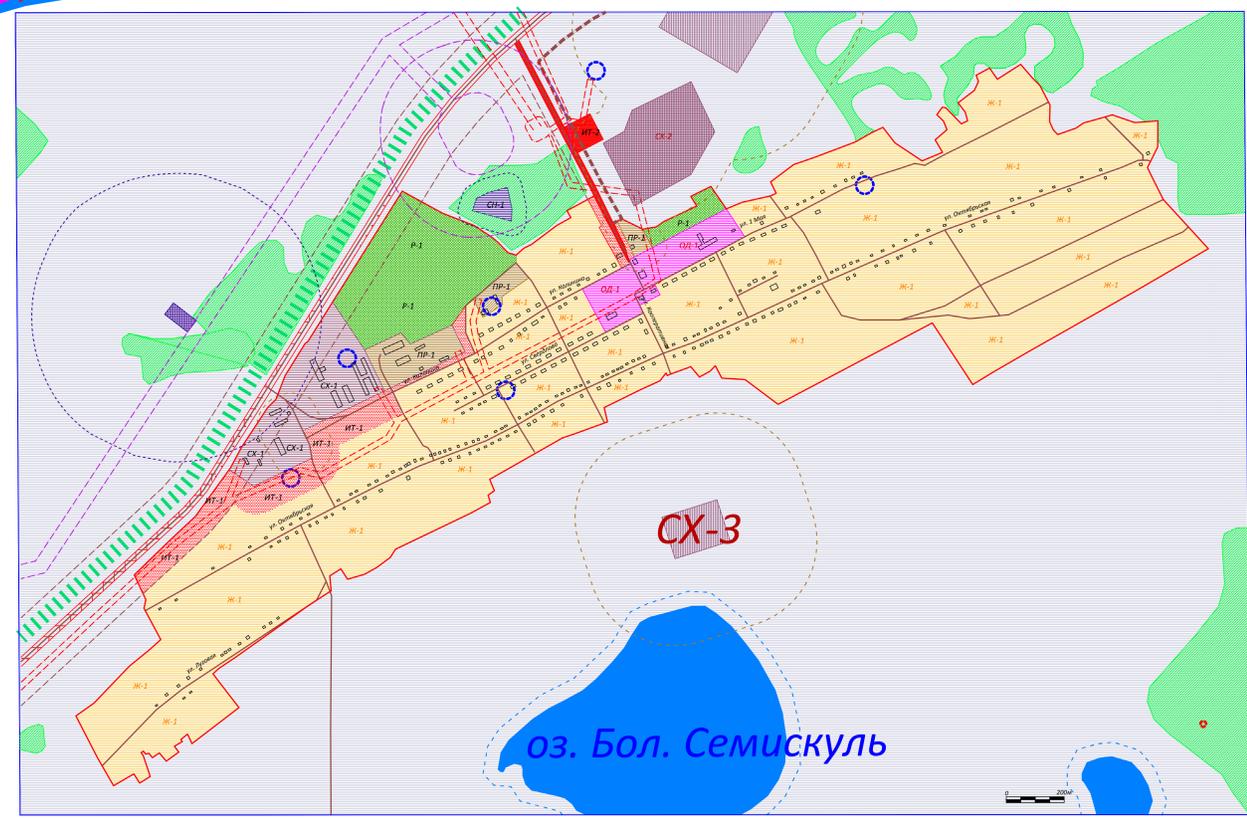

Фрагмент карты градостроительного зонирования д. Черноозерье М 1:5000

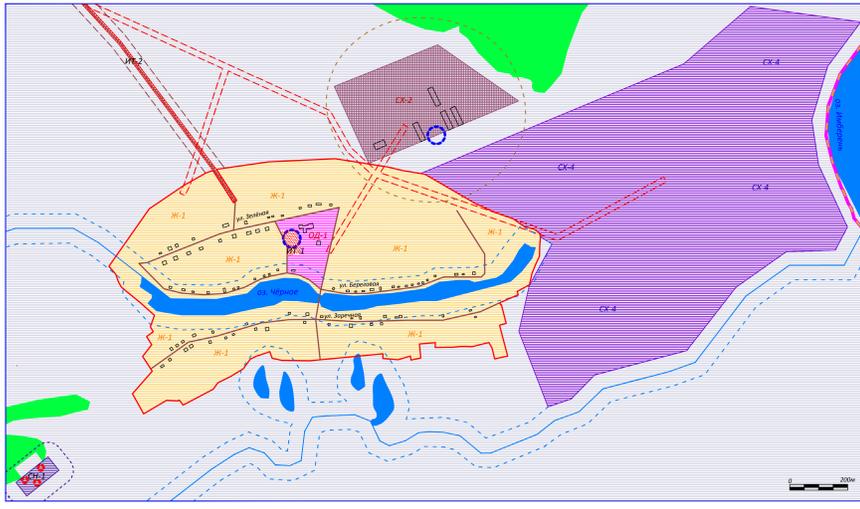

Фрагмент карты градостроительного зонирования д. Красный Путь М 1:5000

