


Тротуары слева	
Дорожные ограждения и направляющие устройства слева	НЧ 9720-9780
Дорожные ограждения и направляющие устройства по оси	
Горизонтальная дорожная разметка слева	
Кривые в плане	
Элементы дороги в продольном профиле	0

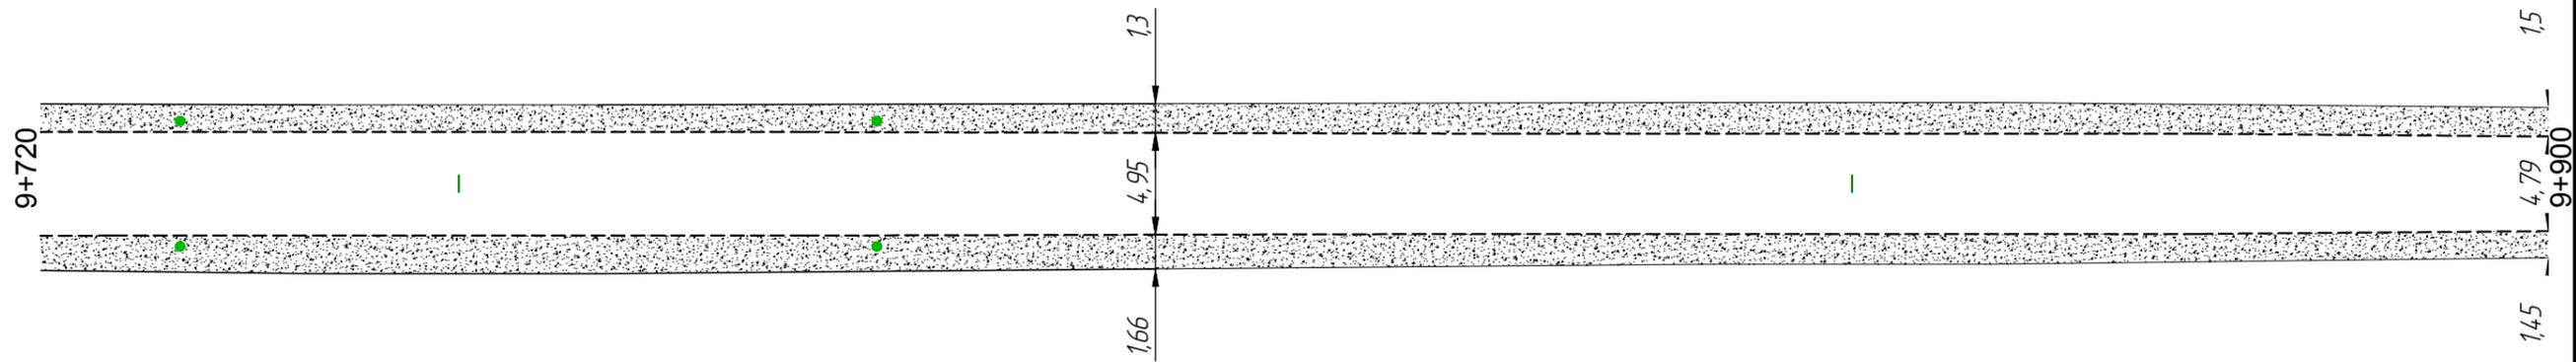

Инв. №подл.

Подпись и дата


Взам. инв. №

Горизонтальная дорожная разметка справа	
Дорожные ограждения и направляющие устройства справа	НЧ 9720-9780
Тротуары справа	

Изм.	Кол.уч.	Лист	№ док.	Подп.	Дата

01-19-ОДД  
Автодорога от с. Щербаки до д. Горькое

Тротуары слева	
Дорожные ограждения и направляющие устройства слева	НЧ 9905-10080
Дорожные ограждения и направляющие устройства по оси	
Горизонтальная дорожная разметка слева	
Кривые в плане	35
Элементы дороги в продольном профиле	0

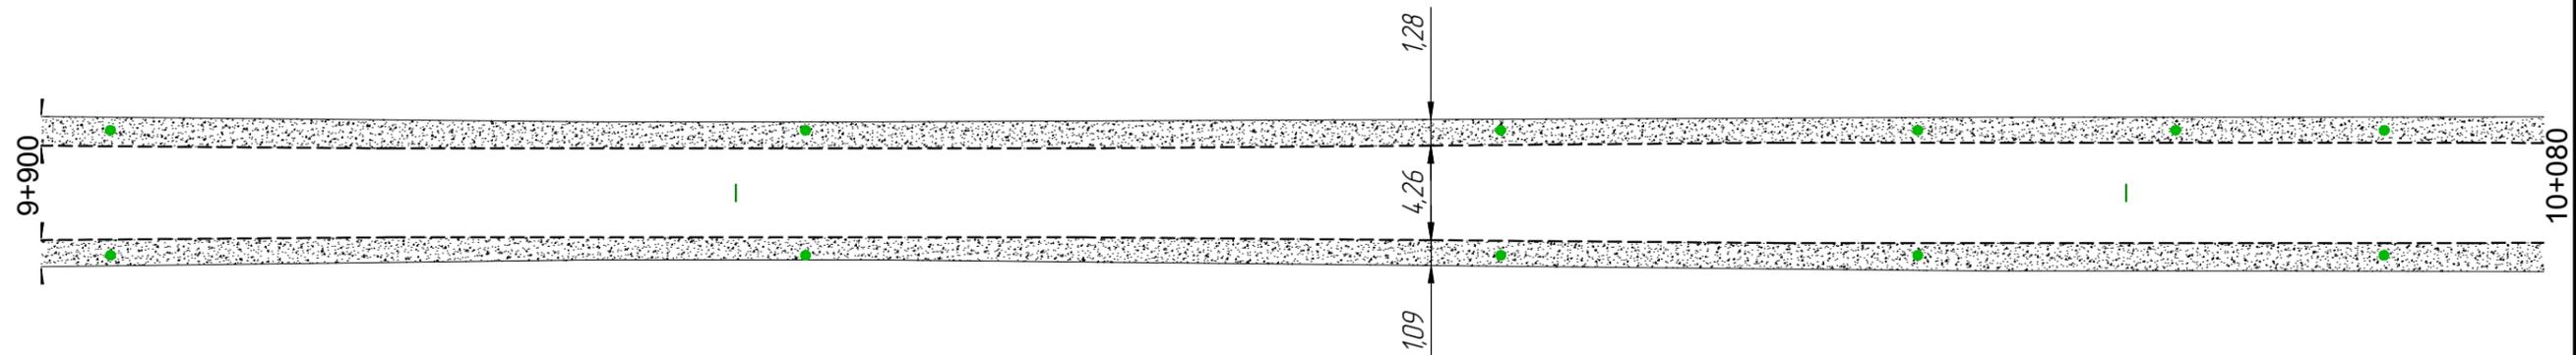

Инв. №подл.

Подпись и дата


Взам. инв. №

Горизонтальная дорожная разметка справа	
Дорожные ограждения и направляющие устройства справа	НЧ 9905-10080
Тротуары справа	

Изм.	Кол.уч.	Лист	№ док	Подп.	Дата

01-19- ОДД  
Автодорога от с. Щербаки до д. Горькое

Тротуары слева	
Дорожные ограждения и направляющие устройства слева	НЧ 10080-10210
Дорожные ограждения и направляющие устройства по оси	
Горизонтальная дорожная разметка слева	
Кривые в плане	R=126м P=3, a=21°
Элементы дороги в продольном профиле	0

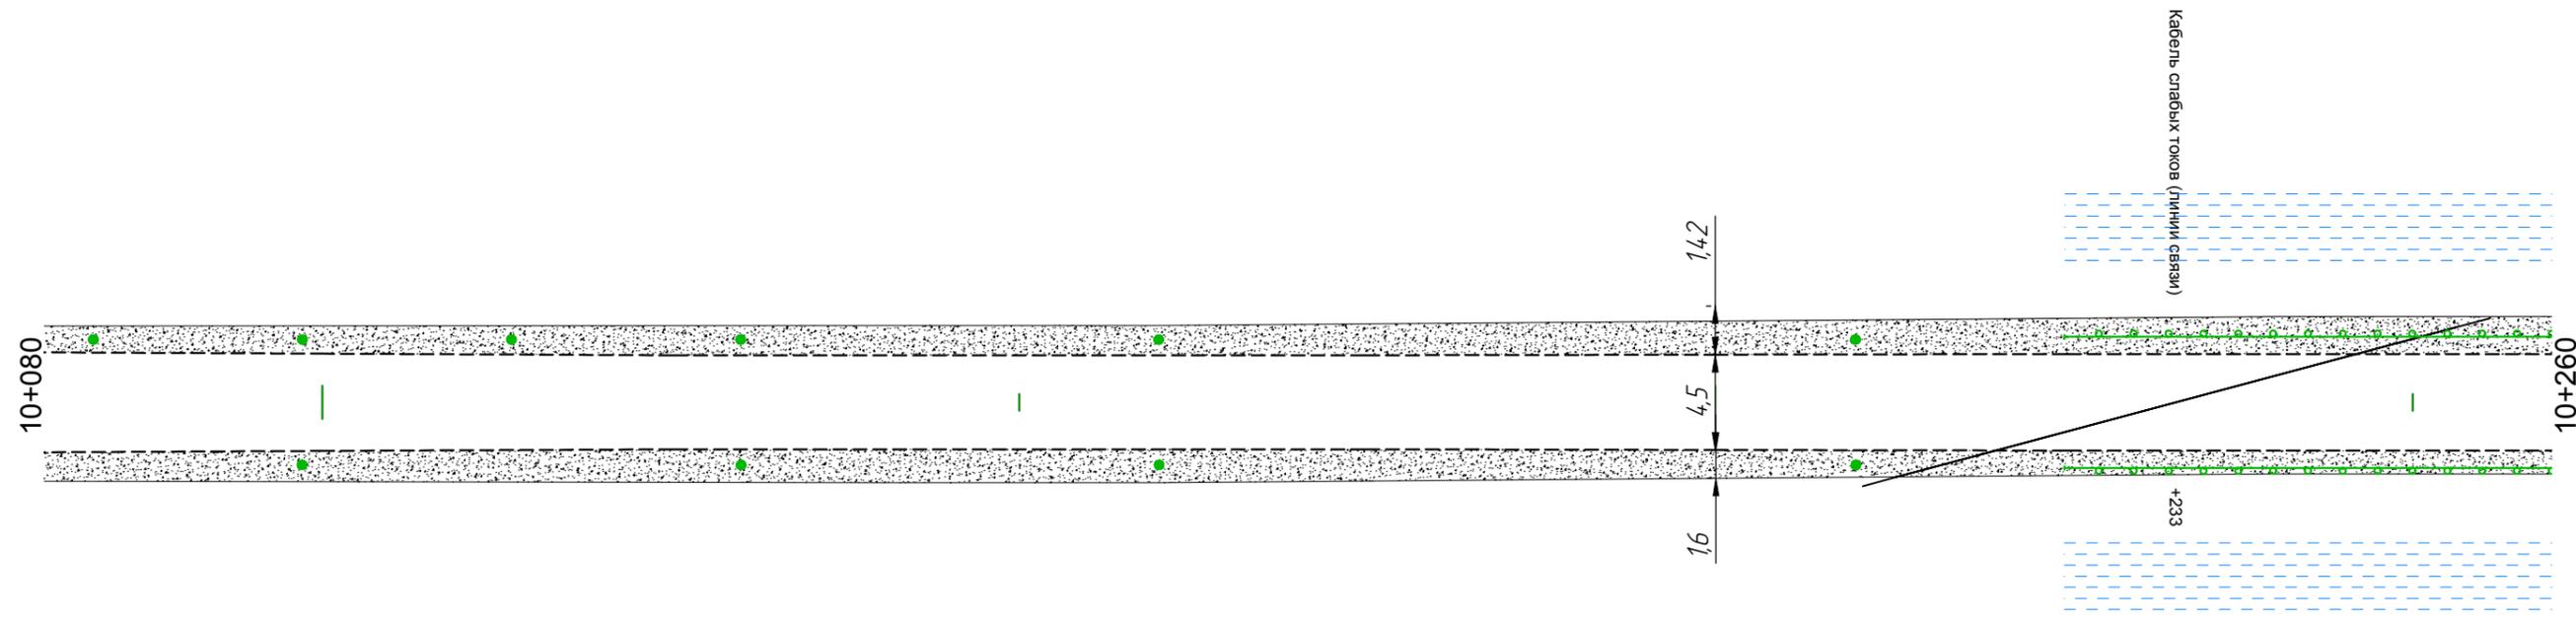

Инв. №подл.

Подпись и дата


Взам. инв. №

Горизонтальная дорожная разметка справа	
Дорожные ограждения и направляющие устройства справа	НЧ 10080-10210
Тротуары справа	

Изм.	Кол.уч.	Лист	№ док.	Подп.	Дата

01-19-ОДД  
Автодорога от с. Щербакки до д. Горькое

Тротуары слева	
Дорожные ограждения и направляющие устройства слева	50 10260-10350
Дорожные ограждения и направляющие устройства по оси	
Горизонтальная дорожная разметка слева	
Кривые в плане	
Элементы дороги в продольном профиле	0

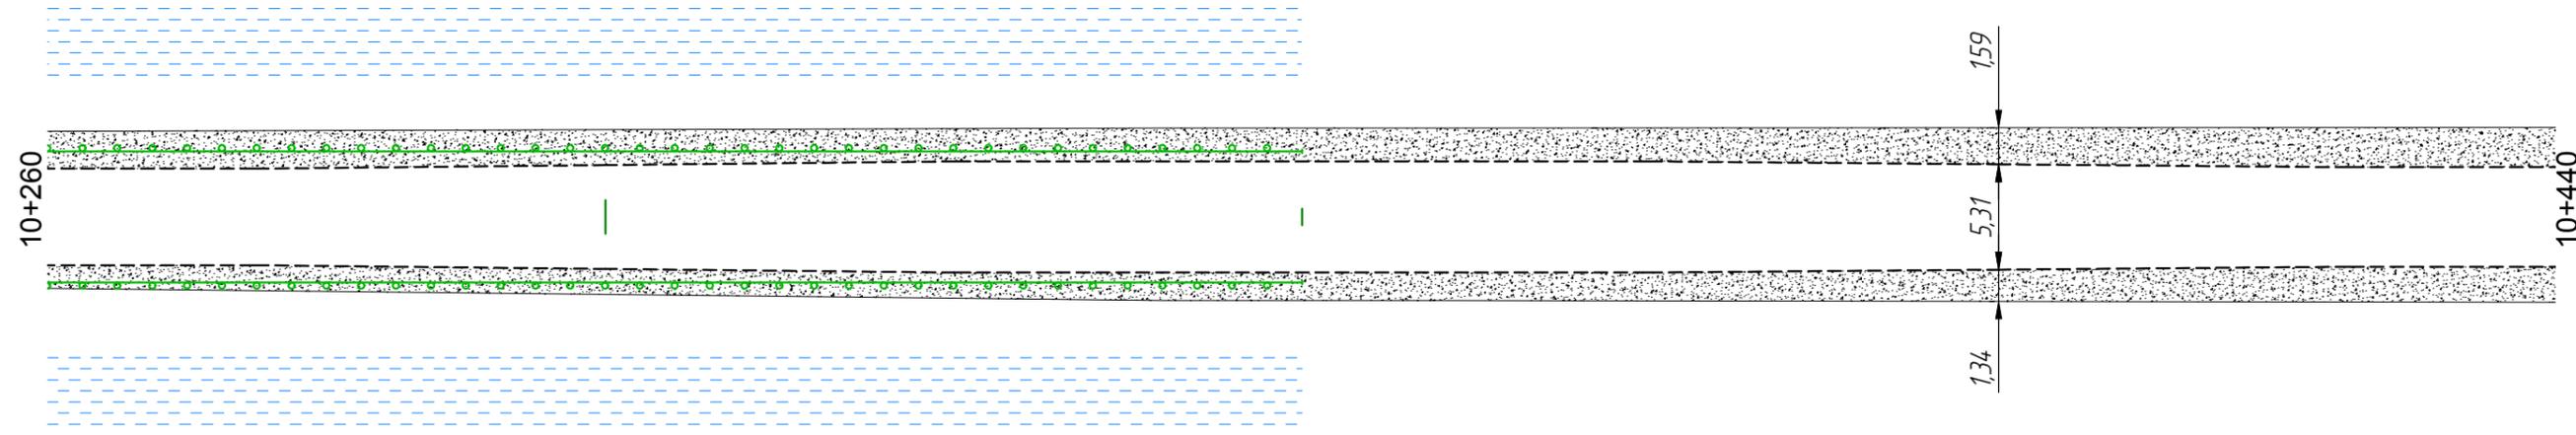

Инв. №подл.

Подпись и дата


Взам. инв. №

Горизонтальная дорожная разметка справа	
Дорожные ограждения и направляющие устройства справа	50 10260-10350
Тротуары справа	

Изм.	Кол.уч.	Лист	№ док	Подп.	Дата

01-19-ОДД  
Автодорога от с. Щербачи до д. Горькое

Тротуары слева	
Дорожные ограждения и направляющие устройства слева	НЧ 10570-10620
Дорожные ограждения и направляющие устройства по оси	
Горизонтальная дорожная разметка слева	
Кривые в плане	
Элементы дороги в продольном профиле	

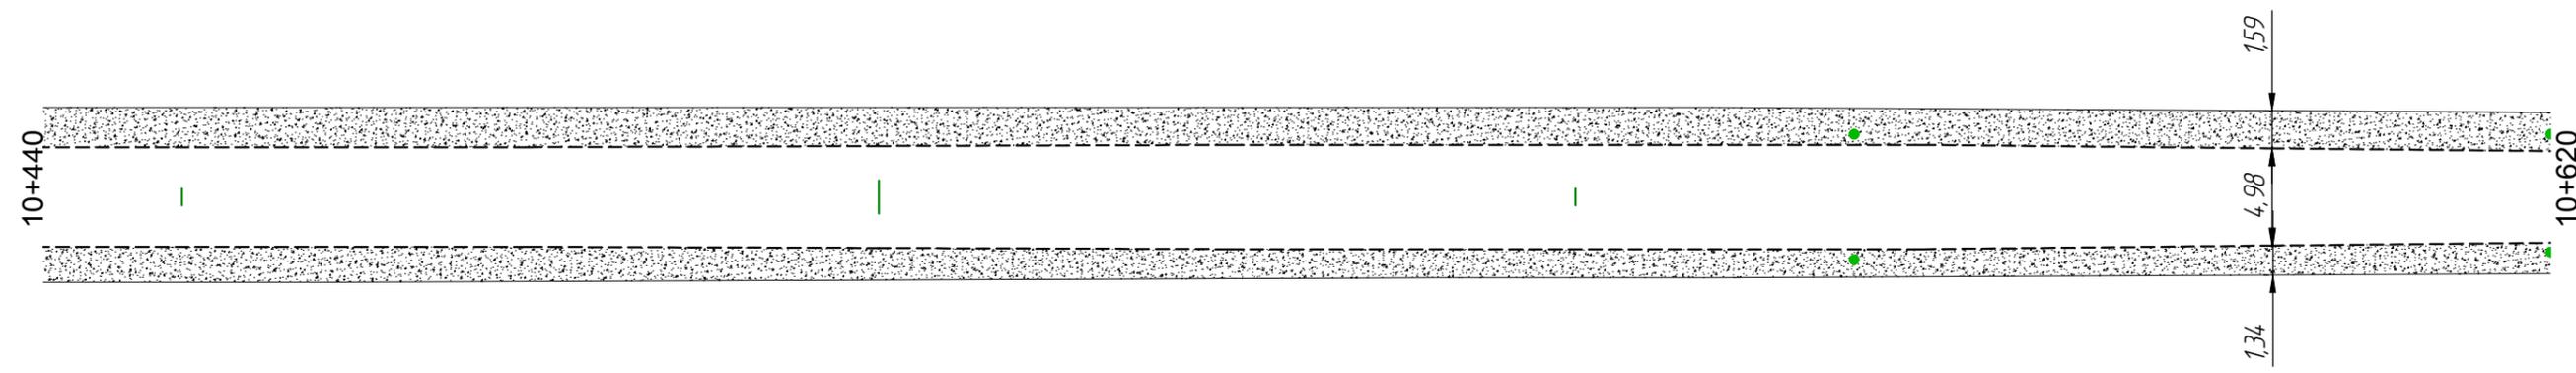

Инв. №подл.

Подпись и дата


Взам. инв. №

Горизонтальная дорожная разметка справа	
Дорожные ограждения и направляющие устройства справа	НЧ 10570-10620
Тротуары справа	

Изм.	Кол.уч.	Лист	№ док.	Подп.	Дата

01-19-ОДД  
Автодорога от с. Щербаки до д. Горькое

Тротуары слева	
Дорожные ограждения и направляющие устройства слева	НЧ 10620-10800
Дорожные ограждения и направляющие устройства по оси	
Горизонтальная дорожная разметка слева	
Кривые в плане	
Элементы дороги в продольном профиле	

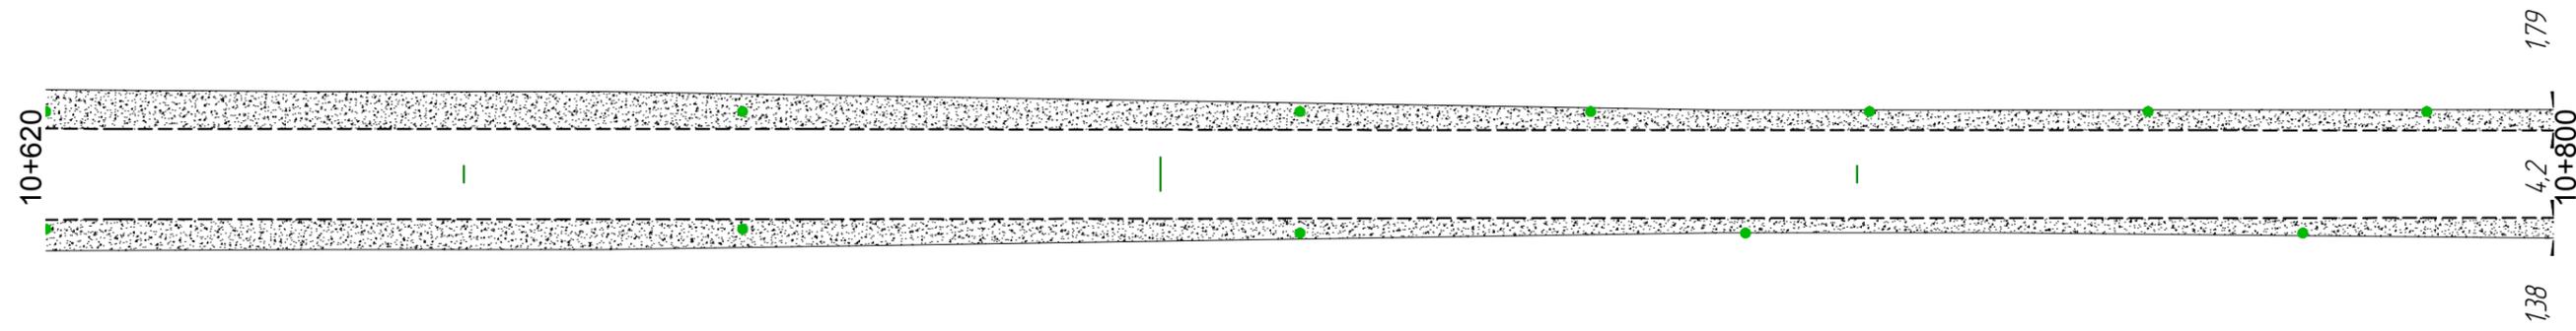

Инв. №подл.

Подпись и дата


Взам. инв. №

Горизонтальная дорожная разметка справа	
Дорожные ограждения и направляющие устройства справа	НЧ 10620-10800
Тротуары справа	

Изм.	Кол.уч.	Лист	№ док	Подп.	Дата

01-19-ОДД  
Автодорога от с. Щербакки до д. Горькое

Тротуары слева	
Дорожные ограждения и направляющие устройства слева	НУ 10800-10980
Дорожные ограждения и направляющие устройства по оси	
Горизонтальная дорожная разметка слева	
Кривые в плане	
Элементы дороги в продольном профиле	0

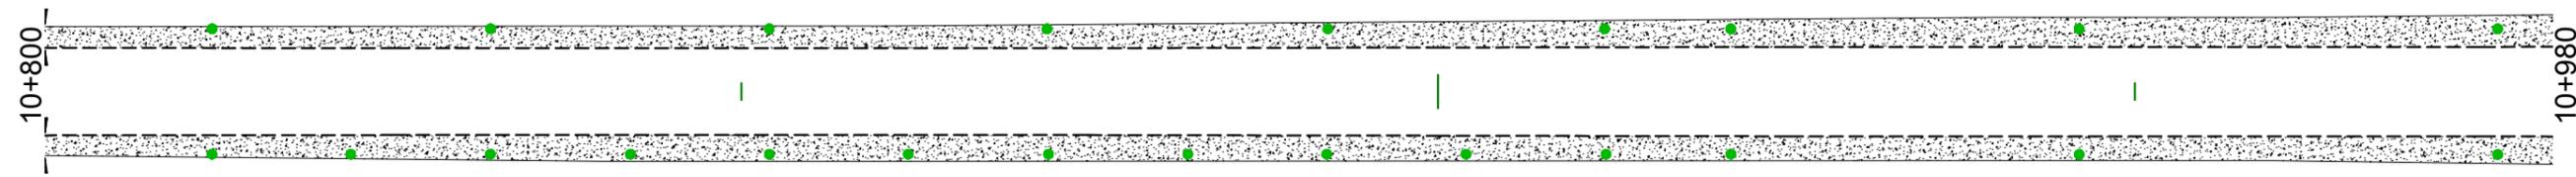

Инв. №подл.

Подпись и дата


Взам. инв. №

Горизонтальная дорожная разметка справа	
Дорожные ограждения и направляющие устройства справа	НУ 10800-10980
Тротуары справа	

Изм.	Кол.уч.	Лист	№ док	Подп.	Дата

01-19-ОДД  
Автодорога от с. Щербаки до д. Горькое

Тротуары слева	
Дорожные ограждения и направляющие устройства слева	<div style="display: flex; justify-content: space-around;"> <span>НУ 10980-11026</span> <span>НУ 11052-11160</span> </div>
Дорожные ограждения и направляющие устройства по оси	
Горизонтальная дорожная разметка слева	
Кривые в плане	
Элементы дороги в продольном профиле	

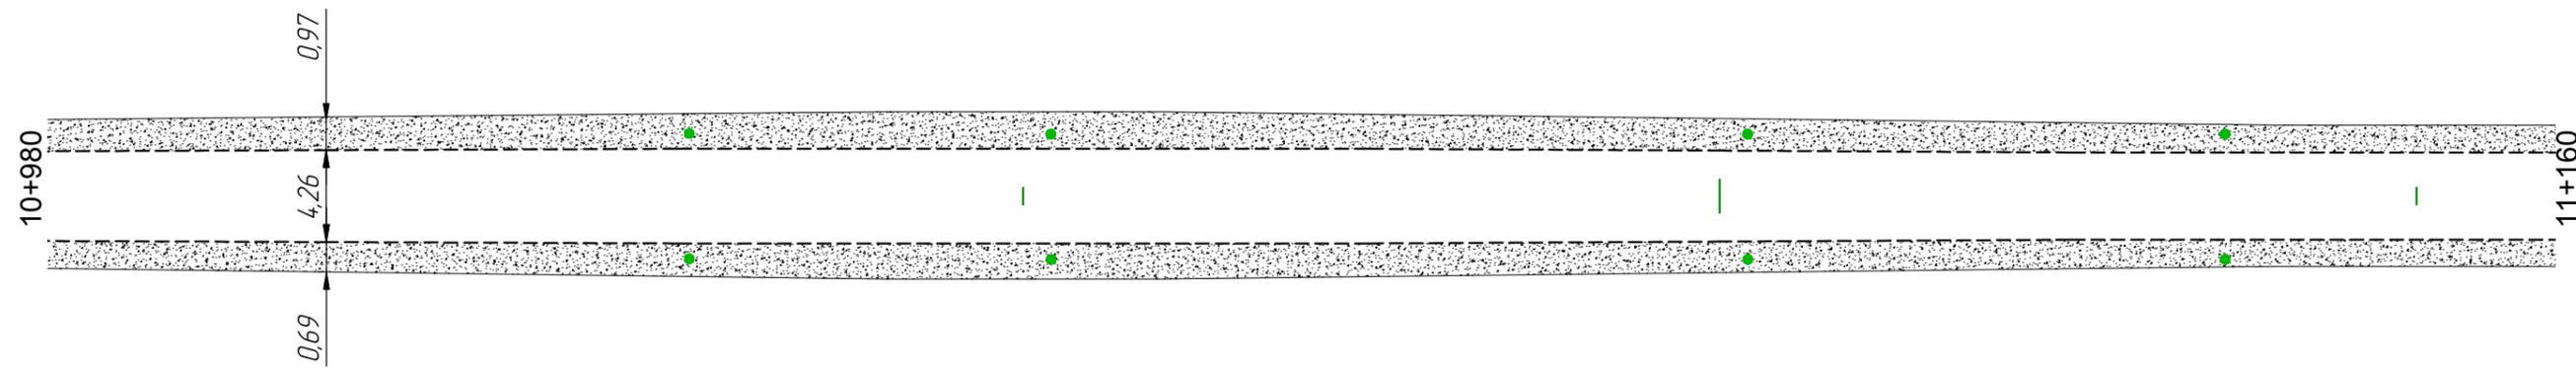

Инв. №подл.

Подпись и дата


Взам. инв. №

Горизонтальная дорожная разметка справа	
Дорожные ограждения и направляющие устройства справа	<div style="display: flex; justify-content: space-around;"> <span>НУ 10980-11026</span> <span>НУ 11052-11160</span> </div>
Тротуары справа	

Изм.	Кол.уч.	Лист	№ док	Подп.	Дата

01-19- ОДД  
 Автодорога от с. Щербаки до д. Горькое

Тротуары слева	
Дорожные ограждения и направляющие устройства слева	НЧ 11160-11220
Дорожные ограждения и направляющие устройства по оси	
Горизонтальная дорожная разметка слева	
Кривые в плане	338
Элементы дороги в продольном профиле	

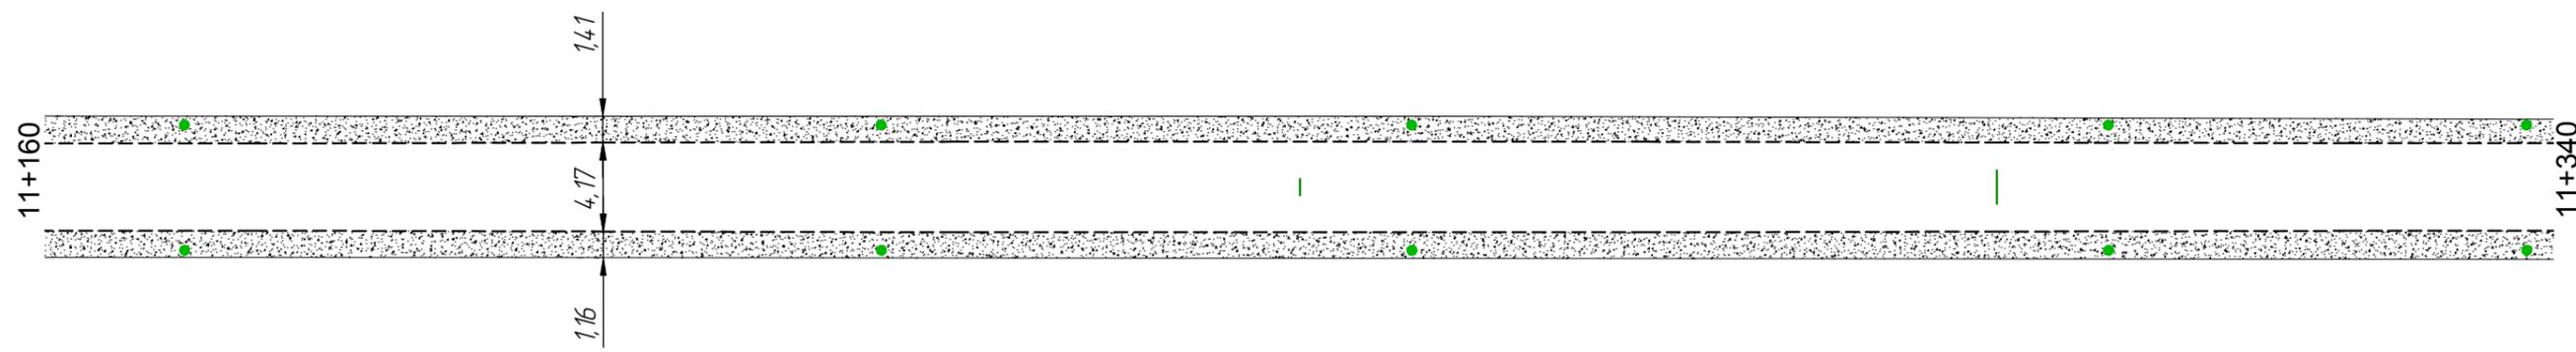


Горизонтальная дорожная разметка справа	
Дорожные ограждения и направляющие устройства справа	НЧ 11160-11220
Тротуары справа	

Инв. №подл. Подпись и дата Взам. инв. №

Изм.	Кол.уч.	Лист	№ док	Подп.	Дата

01-19-ОДД  
Автодорога от с. Щербаки до д. Горькое

Тротуары слева	
Дорожные ограждения и направляющие устройства слева	НУ 11340-11513
Дорожные ограждения и направляющие устройства по оси	
Горизонтальная дорожная разметка слева	
Кривые в плане	R=199м P=3; a=42°
Элементы дороги в продольном профиле	2

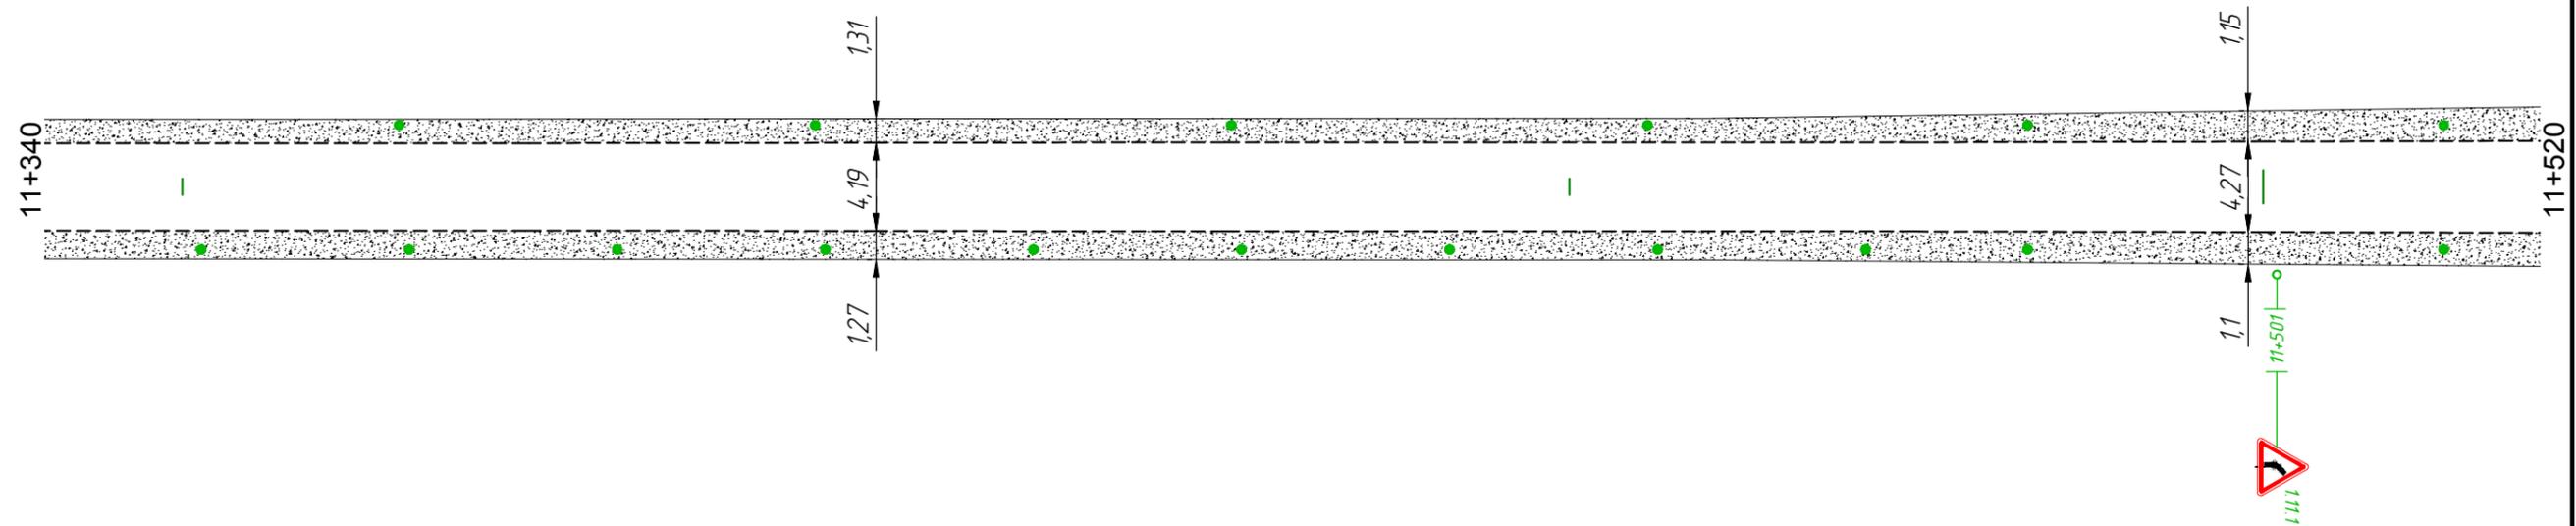


Инв. № подл.  
Подпись и дата  
Взам. инв. №

Горизонтальная дорожная разметка справа	
Дорожные ограждения и направляющие устройства справа	НУ 11340-11513
Тротуары справа	

Изм.	Кол.уч.	Лист	№ док.	Подп.	Дата

01-19-ОДД  
Автодорога от с. Щербаки до д. Горькое

Тротуары слева	
Дорожные ограждения и направляющие устройства слева	НУ 11477-11700
Дорожные ограждения и направляющие устройства по оси	
Горизонтальная дорожная разметка слева	
Кривые в плане	651 R=42M P=0, a=72°
Элементы дороги в продольном профиле	2

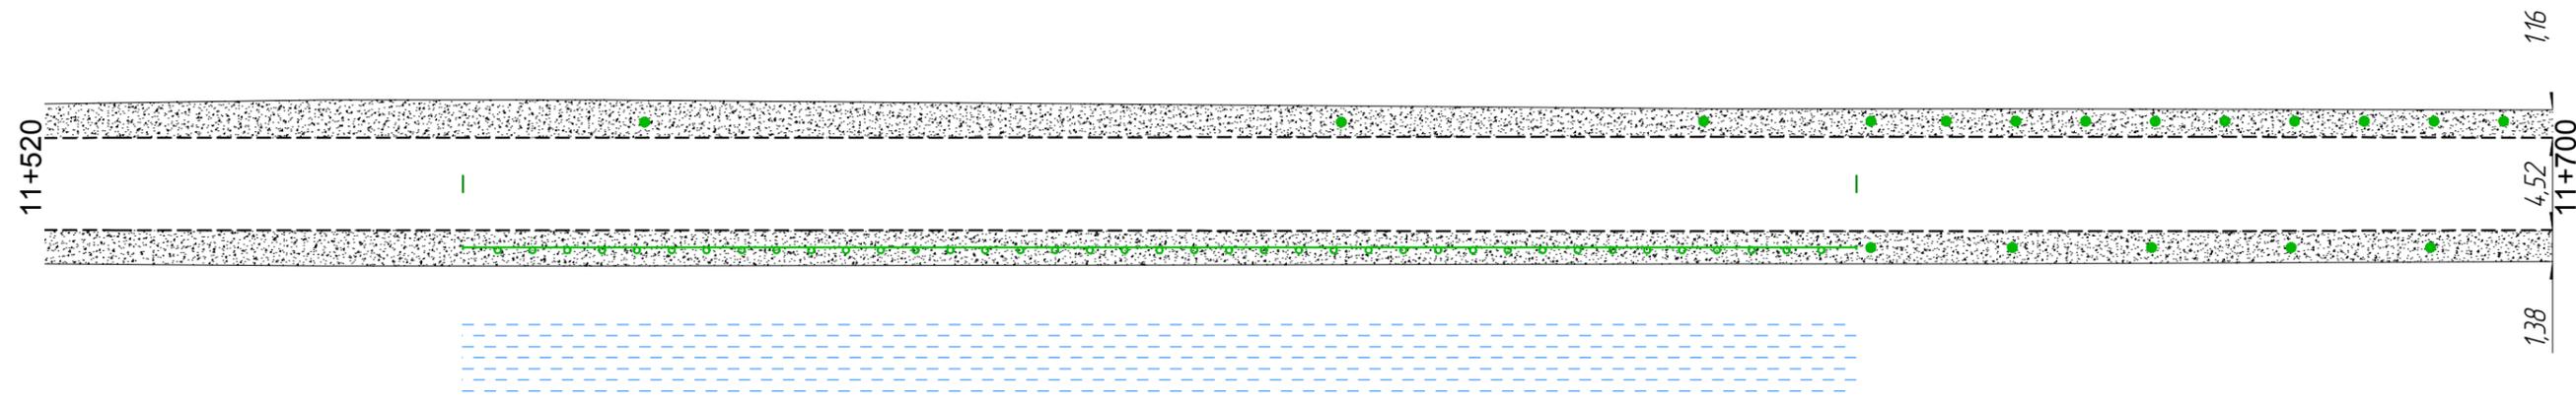


Горизонтальная дорожная разметка справа	
Дорожные ограждения и направляющие устройства справа	БО 11550-11650 НУ 11651-11700
Тротуары справа	

Инв. №подл. Подпись и дата Взам. инв. №

Изм.	Кол.уч.	Лист	№ док	Подп.	Дата

01-19-ОДД  
Автодорога от с. Щербакки до д. Горькое

Тротуары слева	
Дорожные ограждения и направляющие устройства слева	НЧ 11700-11854
Дорожные ограждения и направляющие устройства по оси	
Горизонтальная дорожная разметка слева	
Кривые в плане	742
Элементы дороги в продольном профиле	2

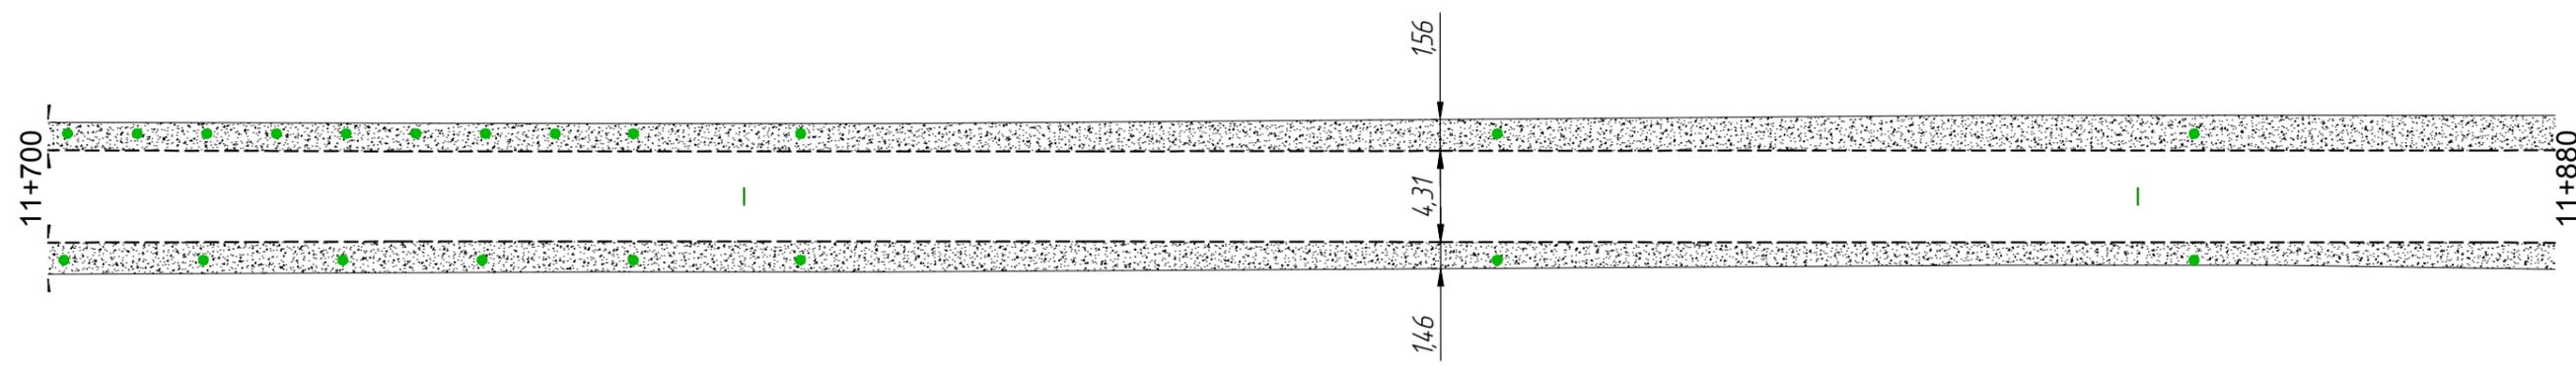

Инв. №подл.

Подпись и дата


Взам. инв. №

Горизонтальная дорожная разметка справа	
Дорожные ограждения и направляющие устройства справа	НЧ 11700-11854
Тротуары справа	

Изм.	Кол.уч.	Лист	№ док	Подп.	Дата

01-19-ОДД  
Автодорога от с. Щербаки до д. Горькое

Тротуары слева	
Дорожные ограждения и направляющие устройства слева	
Дорожные ограждения и направляющие устройства по оси	
Горизонтальная дорожная разметка слева	
Кривые в плане	
Элементы дороги в продольном профиле	2

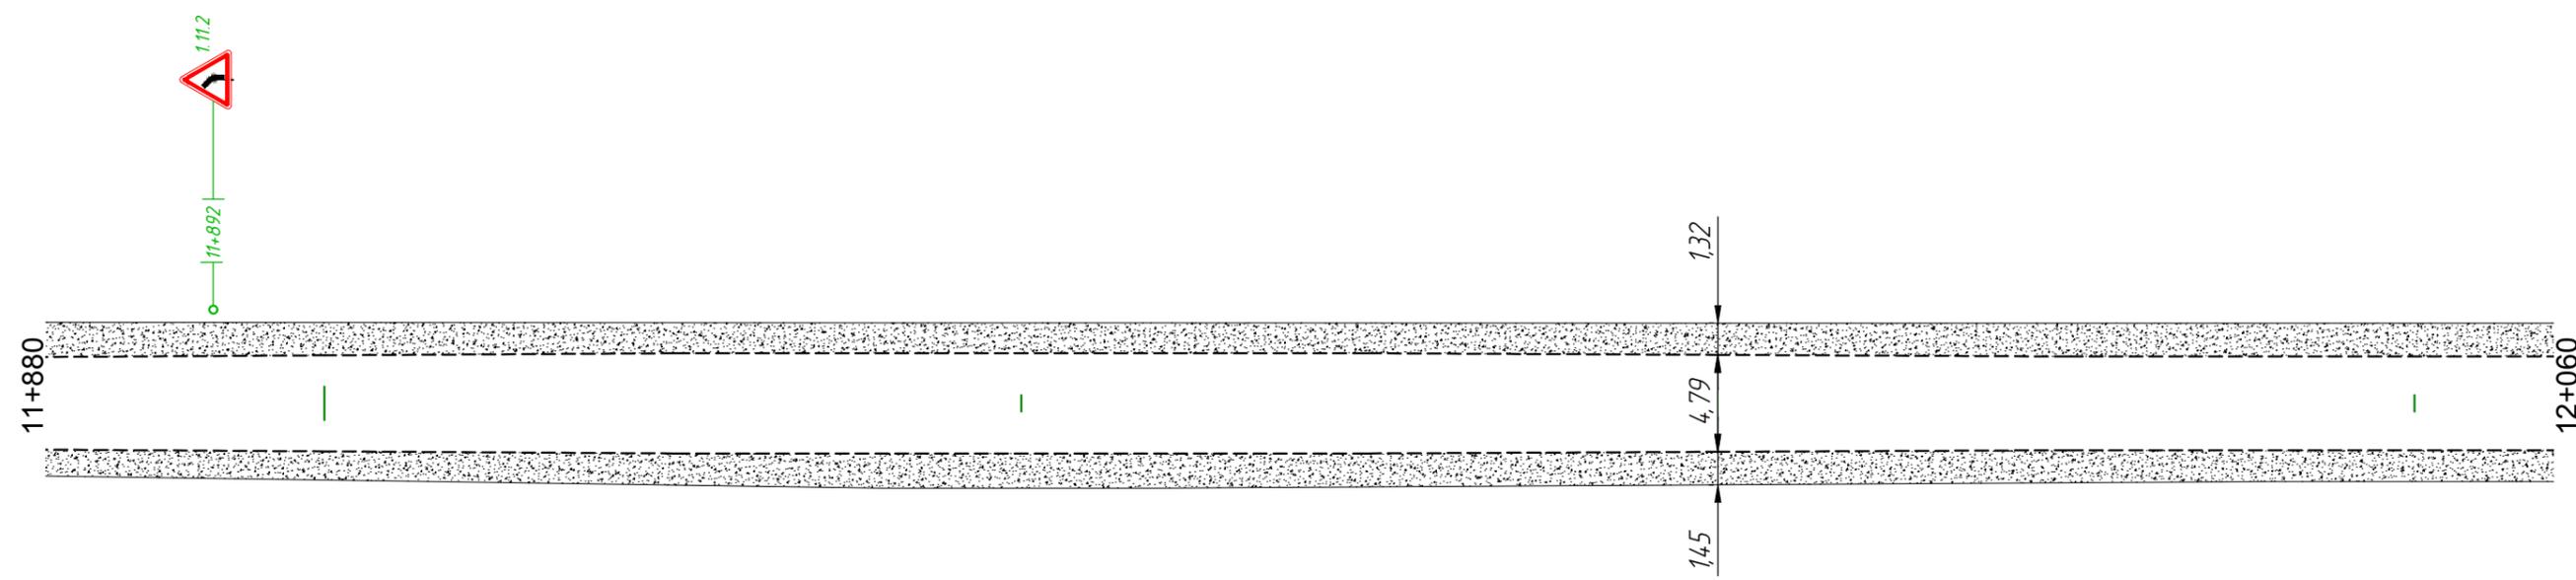

Инв. №подл.

Подпись и дата


Взам. инв. №

Горизонтальная дорожная разметка справа	
Дорожные ограждения и направляющие устройства справа	
Тротуары справа	

Изм.	Кол.уч.	Лист	№ док	Подп.	Дата

01-19-ОДД  
 Автодорога от с. Щербакки до д. Горькое

Тротуары слева	
Дорожные ограждения и направляющие устройства слева	
Дорожные ограждения и направляющие устройства по оси	
Горизонтальная дорожная разметка слева	
Кривые в плане	
Элементы дороги в продольном профиле	

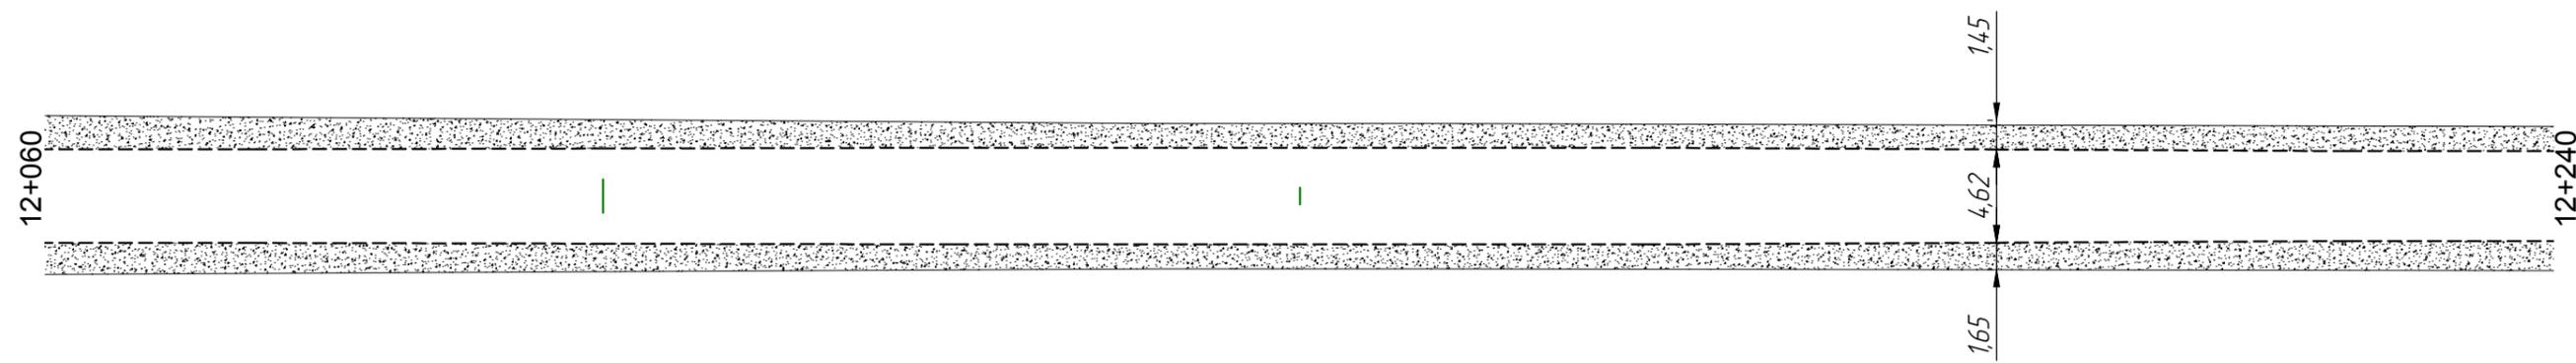

Инв. №подл.

Подпись и дата


Взам. инв. №

Горизонтальная дорожная разметка справа	
Дорожные ограждения и направляющие устройства справа	
Тротуары справа	

Изм.	Кол.уч.	Лист	№ док.	Подп.	Дата

01-19- ОДД  
Автодорога от с. Щербаки до д. Горькое

Тротуары слева	
Дорожные ограждения и направляющие устройства слева	
Дорожные ограждения и направляющие устройства по оси	
Горизонтальная дорожная разметка слева	
Кривые в плане	
Элементы дороги в продольном профиле	1

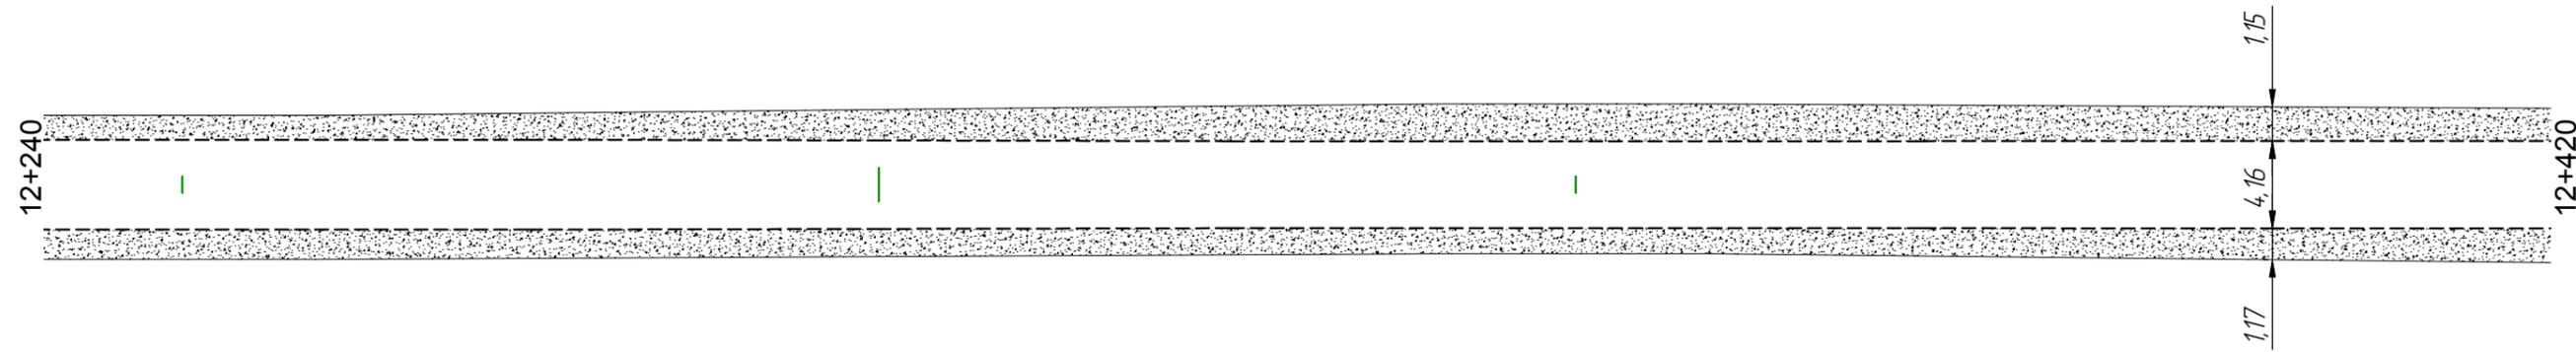

Инв. №подл.

Подпись и дата


Взам. инв. №

Горизонтальная дорожная разметка справа	
Дорожные ограждения и направляющие устройства справа	
Тротуары справа	

Изм.	Кол.уч.	Лист	№ док.	Подп.	Дата

01-19- ОДД  
 Автодорога от с. Щербаки до д. Горькое

Тротуары слева	
Дорожные ограждения и направляющие устройства слева	
Дорожные ограждения и направляющие устройства по оси	
Горизонтальная дорожная разметка слева	
Кривые в плане	
Элементы дороги в продольном профиле	

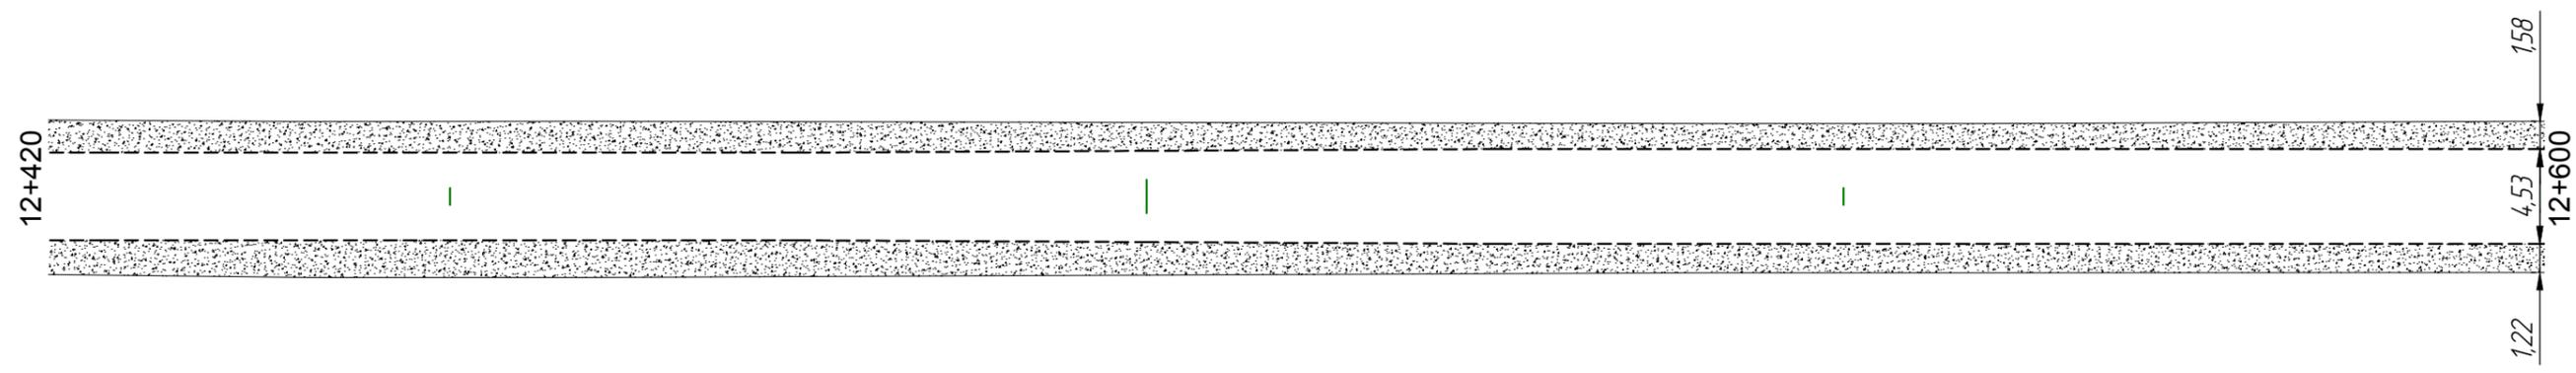

Инв. №подл.

Подпись и дата


Взам. инв. №

Горизонтальная дорожная разметка справа	
Дорожные ограждения и направляющие устройства справа	
Тротуары справа	

Изм.	Кол.уч.	Лист	№ док.	Подп.	Дата

01-19-ОДД  
 Автодорога от с. Щербаки до д. Горькое

Тротуары слева	
Дорожные ограждения и направляющие устройства слева	
Дорожные ограждения и направляющие устройства по оси	
Горизонтальная дорожная разметка слева	
Кривые в плане	
Элементы дороги в продольном профиле	1

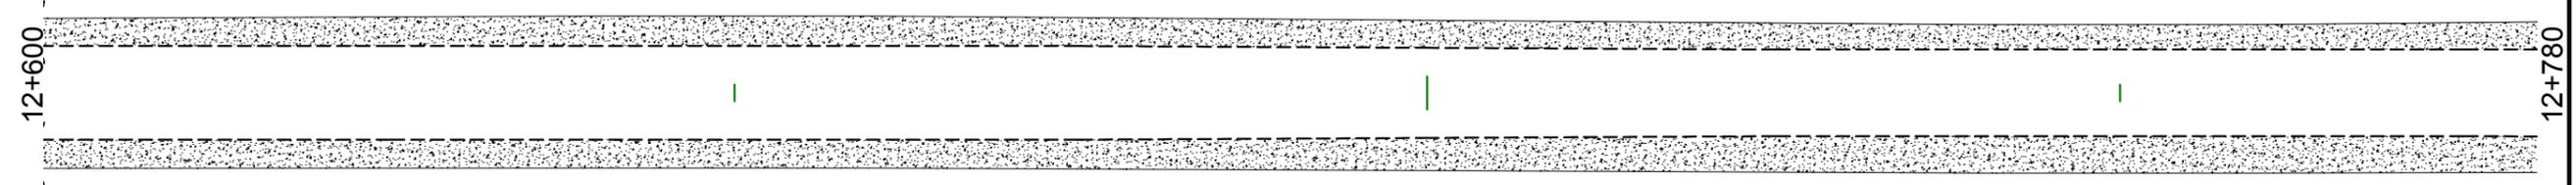

Инв. №подл.

Подпись и дата


Взам. инв. №

Горизонтальная дорожная разметка справа	
Дорожные ограждения и направляющие устройства справа	
Тротуары справа	

Изм.	Кол.уч.	Лист	№ док.	Подп.	Дата

01-19- ОДД  
 Автодорога от с. Щербаки до д. Горькое

Тротуары слева	
Дорожные ограждения и направляющие устройства слева	НУ 50 12875-12960
Дорожные ограждения и направляющие устройства по оси	
Горизонтальная дорожная разметка слева	
Кривые в плане	R=542м P=14; a=22° 839
Элементы дороги в продольном профиле	

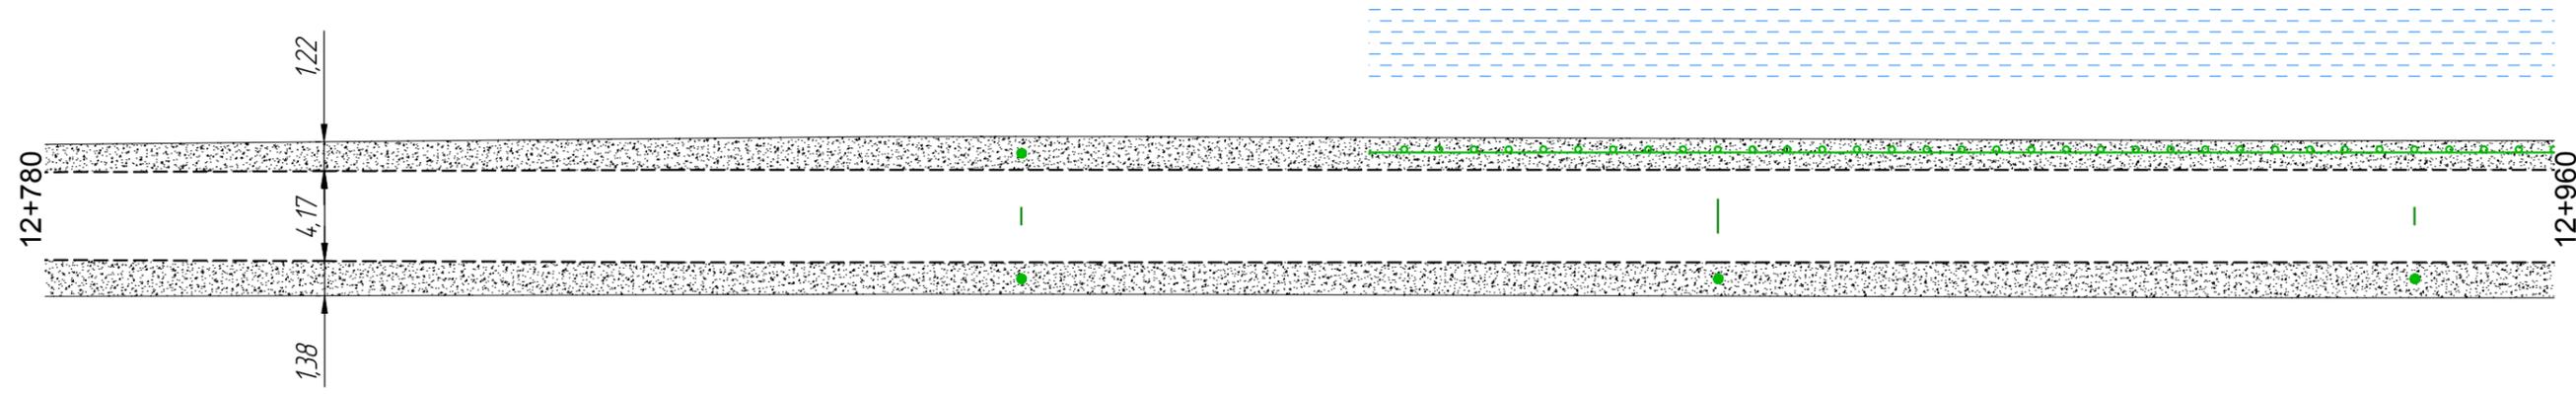

Инв. № подл.

Подпись и дата


Взам. инв. №

Горизонтальная дорожная разметка справа	
Дорожные ограждения и направляющие устройства справа	НУ 12850-12960
Тротуары справа	

Изм.	Кол.уч.	Лист	№ док.	Подп.	Дата

01-19-ОДД  
Автодорога от с. Щербаки до д. Горькое

Тротуары слева	
Дорожные ограждения и направляющие устройства слева	Б0 12960-13125
Дорожные ограждения и направляющие устройства по оси	
Горизонтальная дорожная разметка слева	
Кривые в плане	
Элементы дороги в продольном профиле	

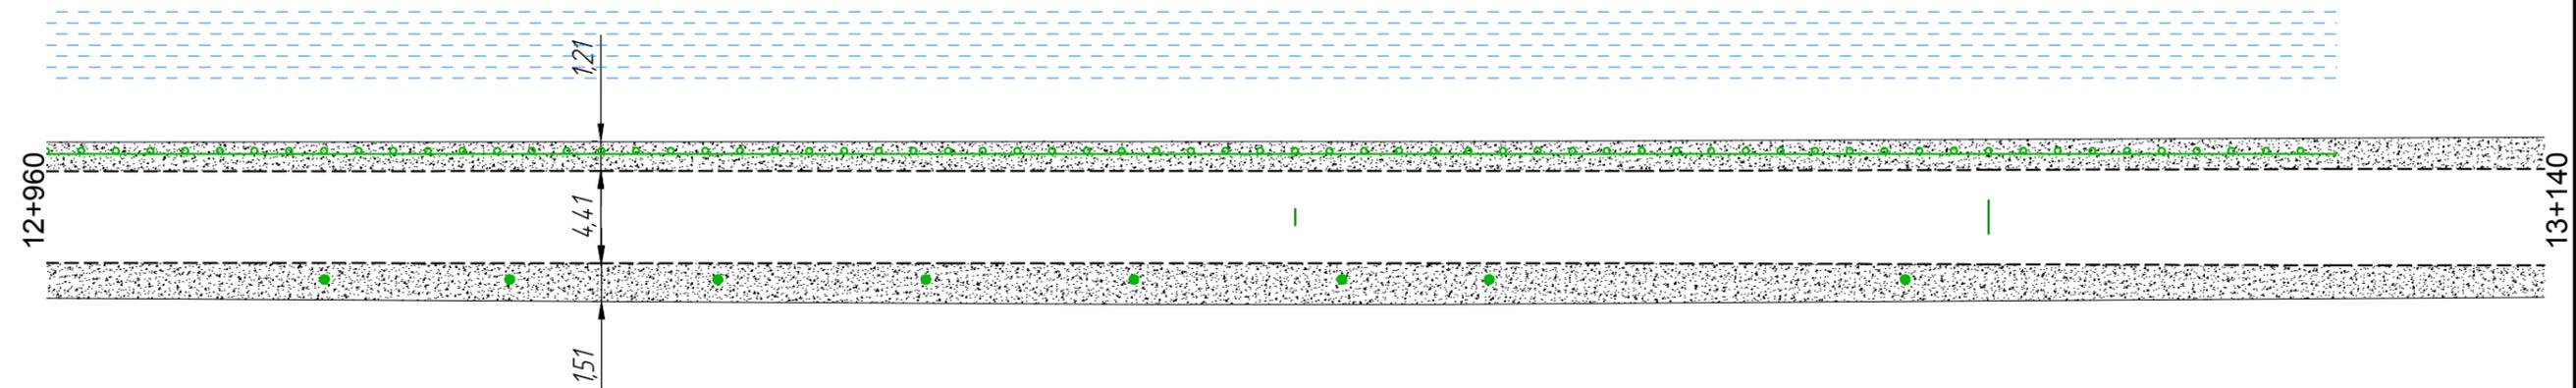

Инв. №подл.


Подпись и дата

Горизонтальная дорожная разметка справа	
Дорожные ограждения и направляющие устройства справа	НУ 12960-13140
Тротуары справа	

Изм.	Кол.уч.	Лист	№ док.	Подп.	Дата

01-19- ОДД  
Автодорога от с. Щербаки до д. Горькое

Тротуары слева	
Дорожные ограждения и направляющие устройства слева	НЧ 13140-13194
Дорожные ограждения и направляющие устройства по оси	
Горизонтальная дорожная разметка слева	
Кривые в плане	
Элементы дороги в продольном профиле	1

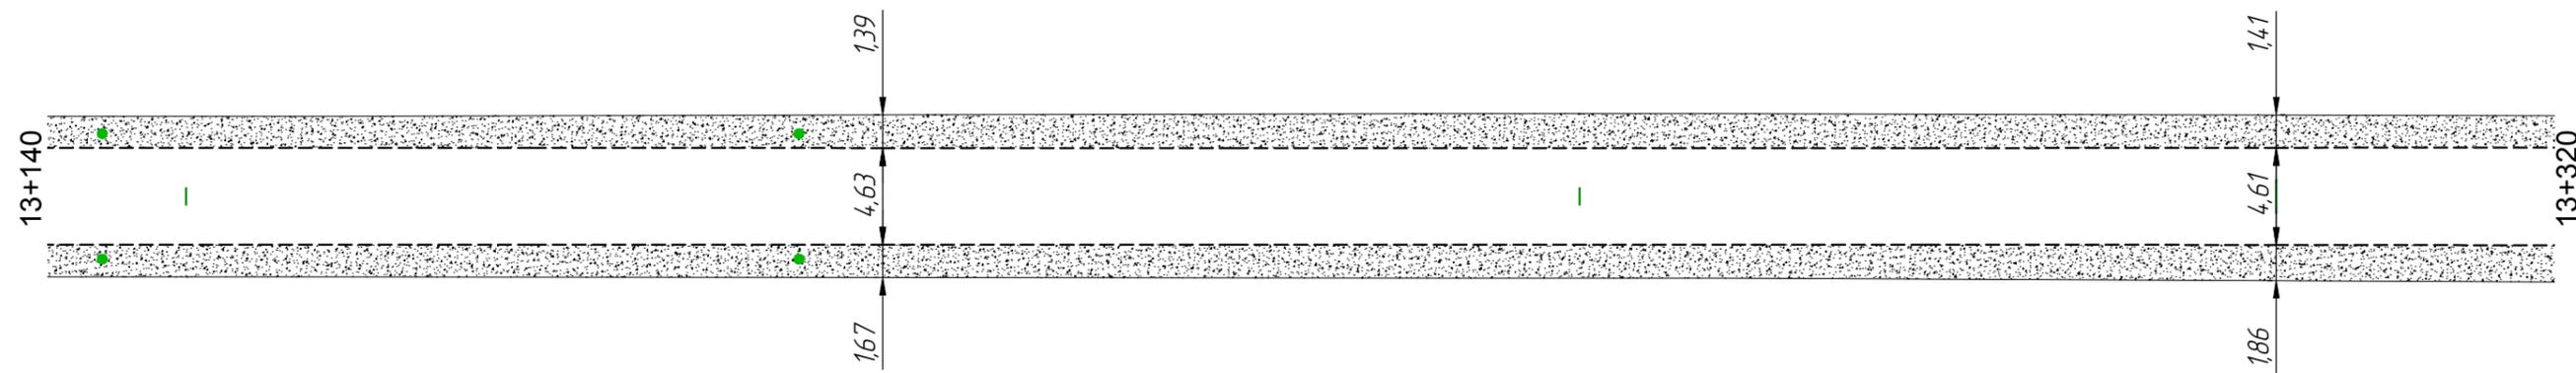

Инв. №подл.

Подпись и дата


Взам. инв. №

Горизонтальная дорожная разметка справа	
Дорожные ограждения и направляющие устройства справа	НЧ 13140-13194
Тротуары справа	

Изм.	Кол.уч.	Лист	№ док.	Подп.	Дата

01-19-ОДД  
Автодорога от с. Щербаки до д. Горькое

Тротуары слева	
Дорожные ограждения и направляющие устройства слева	
Дорожные ограждения и направляющие устройства по оси	
Горизонтальная дорожная разметка слева	
Кривые в плане	
Элементы дороги в продольном профиле	1

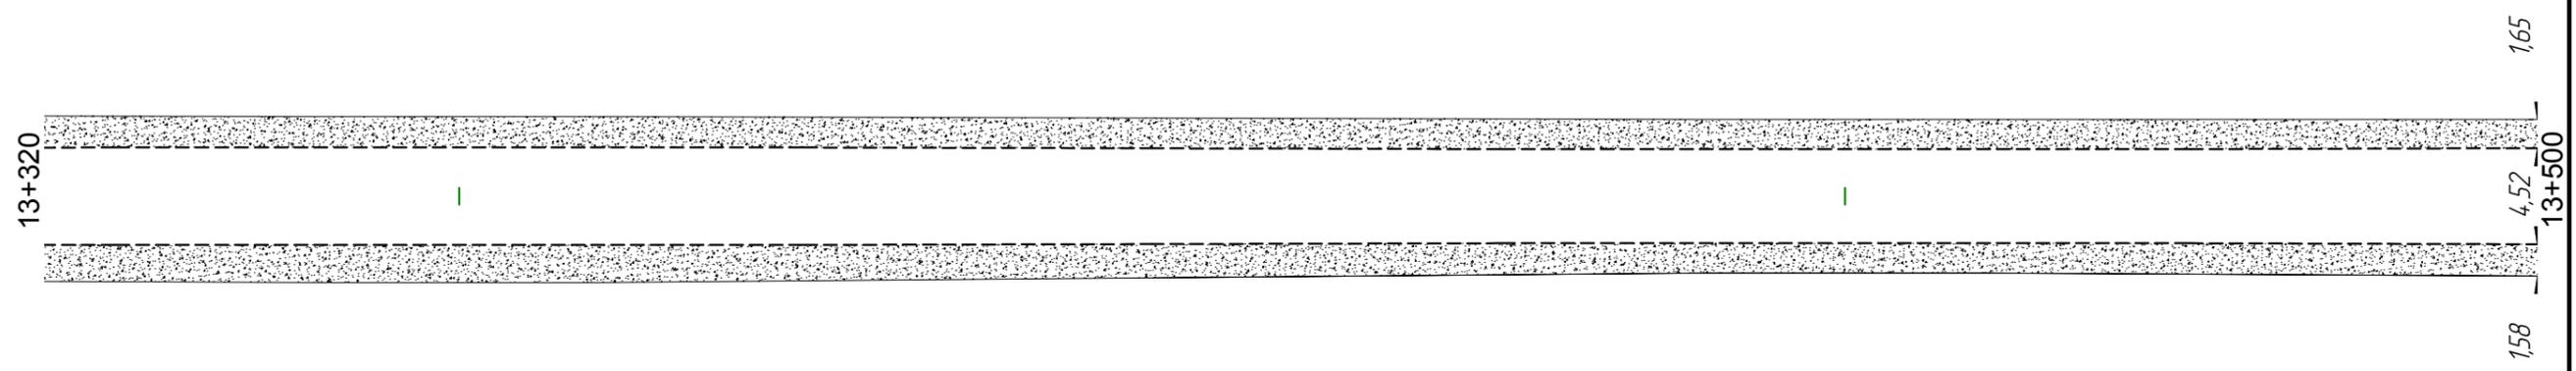

Инв. №подл.

Подпись и дата


Взам. инв. №

Горизонтальная дорожная разметка справа	
Дорожные ограждения и направляющие устройства справа	
Тротуары справа	

Изм.	Кол.уч.	Лист	№ док.	Подп.	Дата

01-19-ОДД  
 Автодорога от с. Щербаки до д. Горькое

Тротуары слева	
Дорожные ограждения и направляющие устройства слева	50 13560-13680
Дорожные ограждения и направляющие устройства по оси	
Горизонтальная дорожная разметка слева	
Кривые в плане	
Элементы дороги в продольном профиле	1

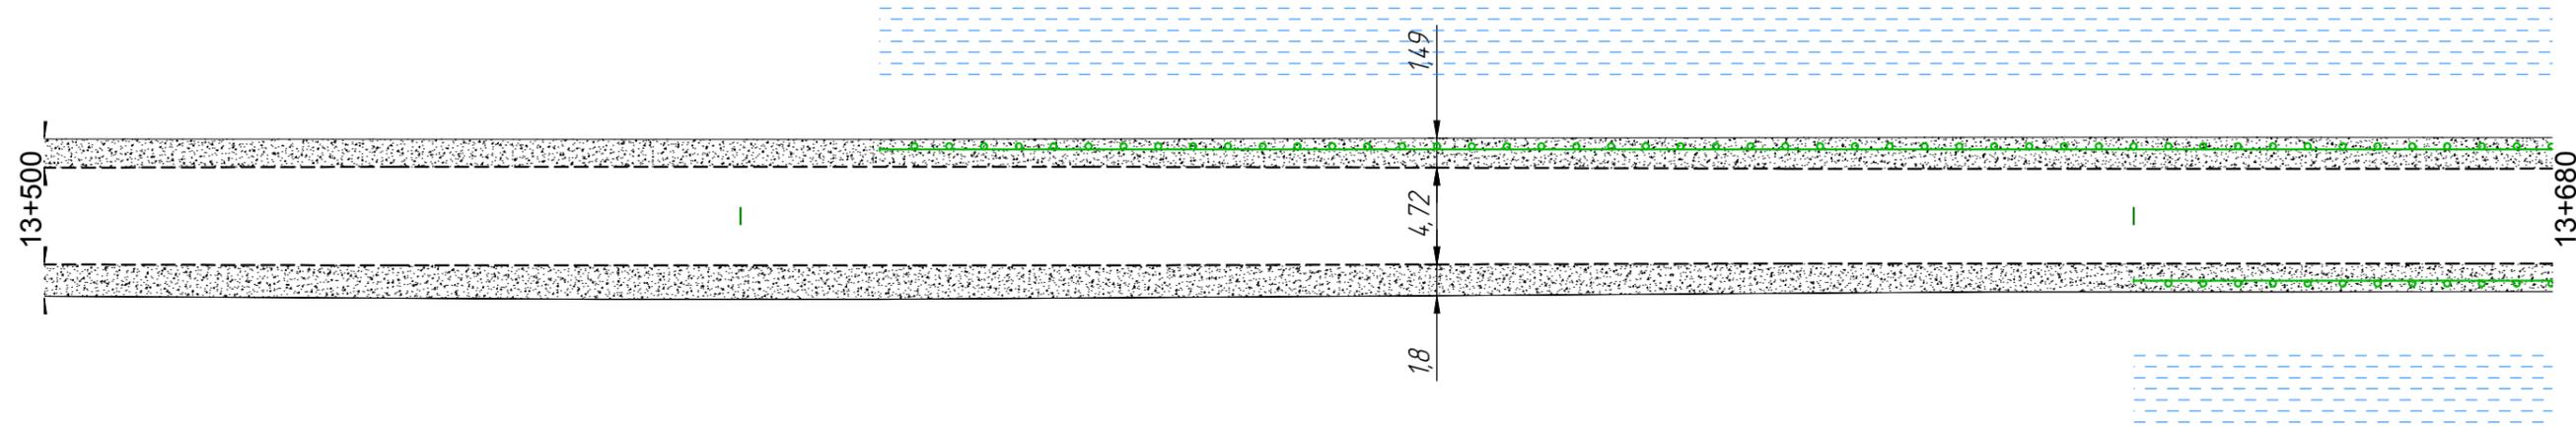

Инв. №подл.

Подпись и дата


Взам. инв. №

Горизонтальная дорожная разметка справа	
Дорожные ограждения и направляющие устройства справа	50 13650-13680
Тротуары справа	

Изм.	Кол.уч.	Лист	№ док.	Подп.	Дата

01-19- ОДД  
Автодорога от с. Щербаки до д. Горькое

Тротуары слева	
Дорожные ограждения и направляющие устройства слева	<div style="text-align: center;"> <span style="color: green;">Б0</span>  <span style="color: green;">13680-13800</span> </div>
Дорожные ограждения и направляющие устройства по оси	
Горизонтальная дорожная разметка слева	
Кривые в плане	
Элементы дороги в продольном профиле	1

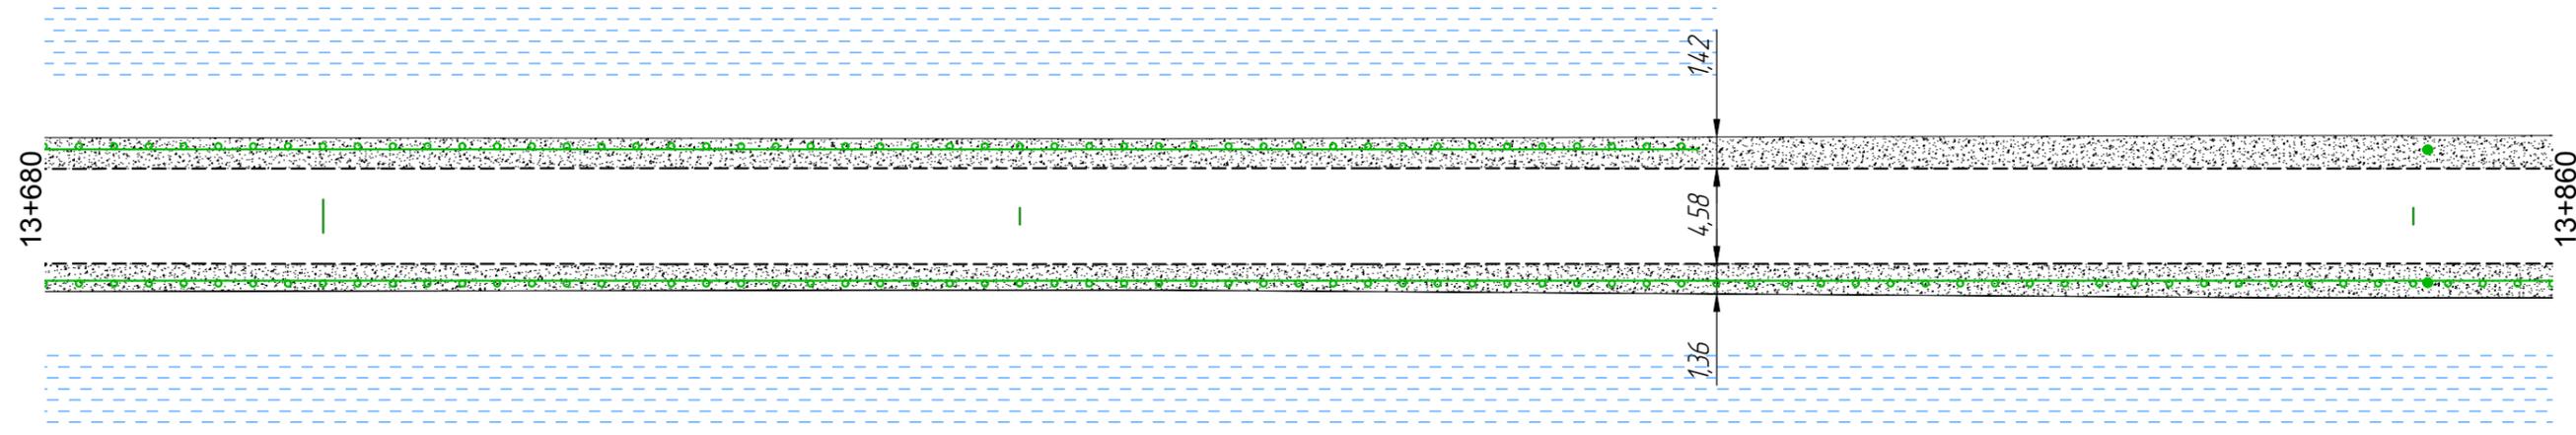

Инв. №подл.

Подпись и дата


Взам. инв. №

Горизонтальная дорожная разметка справа	
Дорожные ограждения и направляющие устройства справа	<div style="text-align: center;"> <span style="color: green;">Б0</span>  <span style="color: green;">13680-13860</span> </div>
Тротуары справа	

Изм.	Кол.уч.	Лист	№ док.	Подп.	Дата

01-19- ОДД  
Автодорога от с. Щербакки до д. Горькое

Тротуары слева	
Дорожные ограждения и направляющие устройства слева	НЧ 13860-14040
Дорожные ограждения и направляющие устройства по оси	
Горизонтальная дорожная разметка слева	
Кривые в плане	991 R=280м P=3, a=54°
Элементы дороги в продольном профиле	999

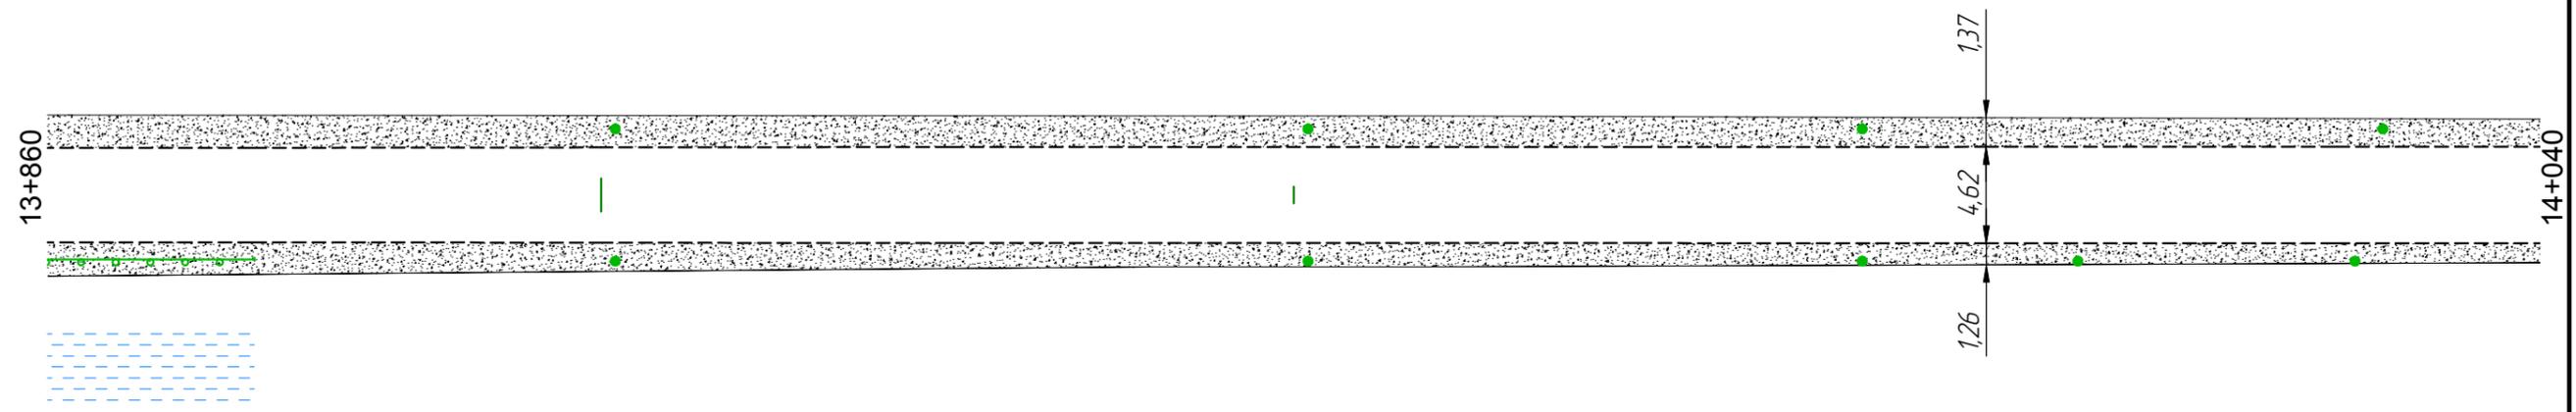

Инв. №подл.

Подпись и дата


Взам. инв. №

Горизонтальная дорожная разметка справа	
Дорожные ограждения и направляющие устройства справа	БО 13860-13875
Тротуары справа	НЧ 13901-14040

Изм.	Кол.уч.	Лист	№ док.	Подп.	Дата

01-19-ОДД  
Автодорога от с. Щербаки до д. Горькое

Тротуары слева	
Дорожные ограждения и направляющие устройства слева	НУ 14.04.0-14.22.0
Дорожные ограждения и направляющие устройства по оси	
Горизонтальная дорожная разметка слева	
Кривые в плане	R=280м P=3, a=54°
Элементы дороги в продольном профиле	R=12715м 130 162 R=8919м

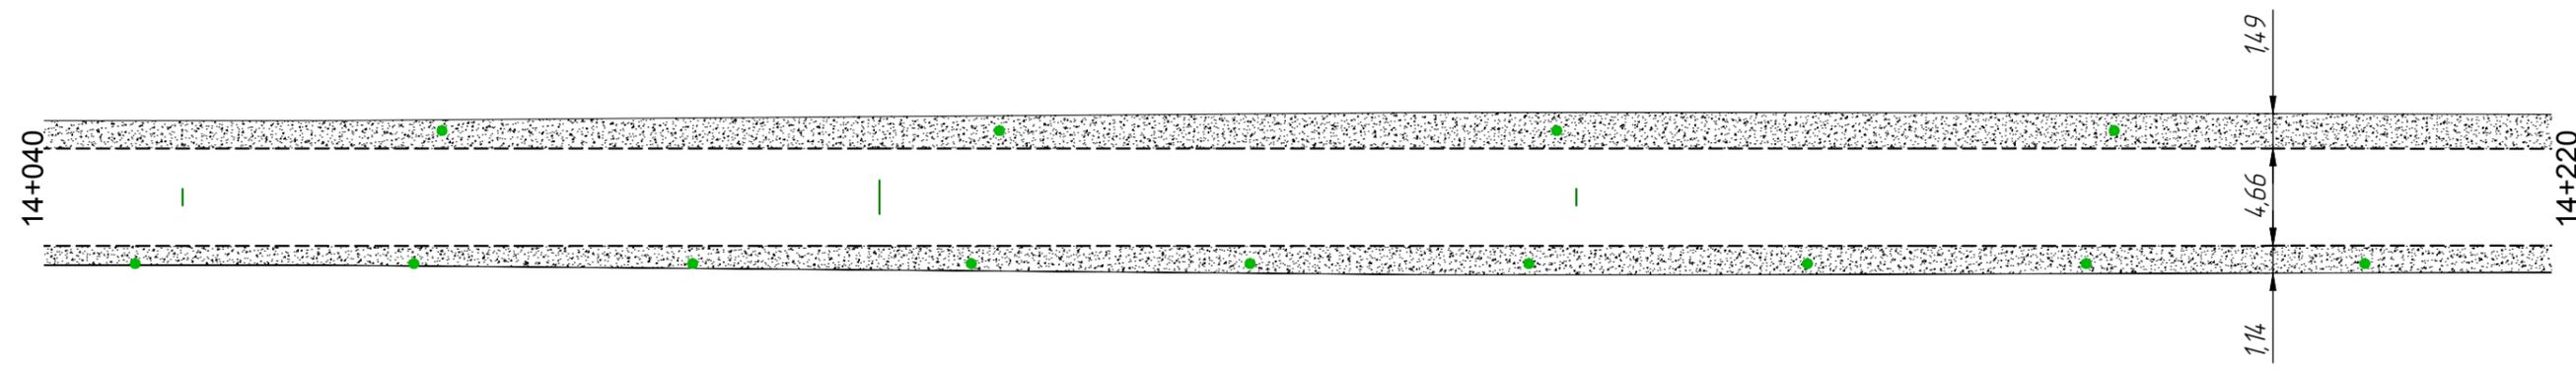

Инв. №подл.

Подпись и дата


Взам. инв. №

Горизонтальная дорожная разметка справа	
Дорожные ограждения и направляющие устройства справа	НУ 14.04.0-14.22.0
Тротуары справа	

Изм.	Кол.уч.	Лист	№ док	Подп.	Дата

01-19-ОДД  
Автодорога от с. Щербакки до д. Горькое

Тротуары слева	
Дорожные ограждения и направляющие устройства слева	НЧ 14.220-14.400
Дорожные ограждения и направляющие устройства по оси	
Горизонтальная дорожная разметка слева	
Кривые в плане	R=280м P=3, a=54° 256
Элементы дороги в продольном профиле	R=8919м 252 1

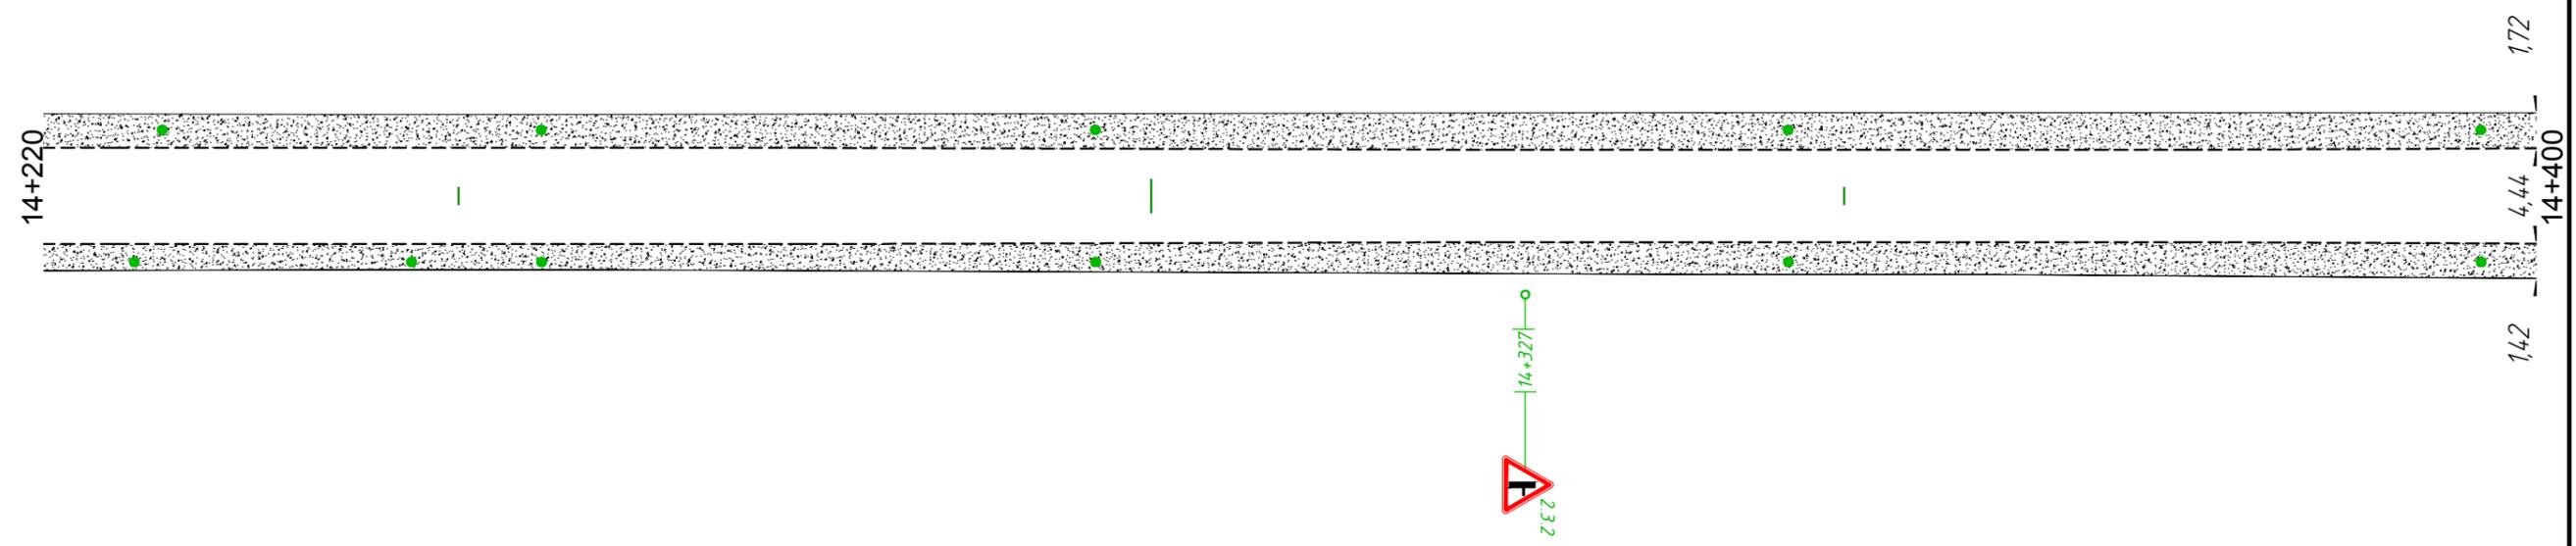

Инв. №подл.

Подпись и дата


Взам. инв. №

Горизонтальная дорожная разметка справа	
Дорожные ограждения и направляющие устройства справа	НЧ 14.220-14.400
Тротуары справа	

Изм.	Кол.уч.	Лист	№ док.	Подп.	Дата

01-19-ОДД  
Автодорога от с. Щербакки до д. Горькое

Тротуары слева	
Дорожные ограждения и направляющие устройства слева	<p style="text-align: center;">НУ 14400-14487</p> <p style="text-align: right;">БД 14525-14580</p>
Дорожные ограждения и направляющие устройства по оси	
Горизонтальная дорожная разметка слева	
Кривые в плане	<p style="text-align: center;">437</p> <p style="text-align: right;">R=519м P=19, a=15°</p> <p style="text-align: right;">576</p>
Элементы дороги в продольном профиле	1

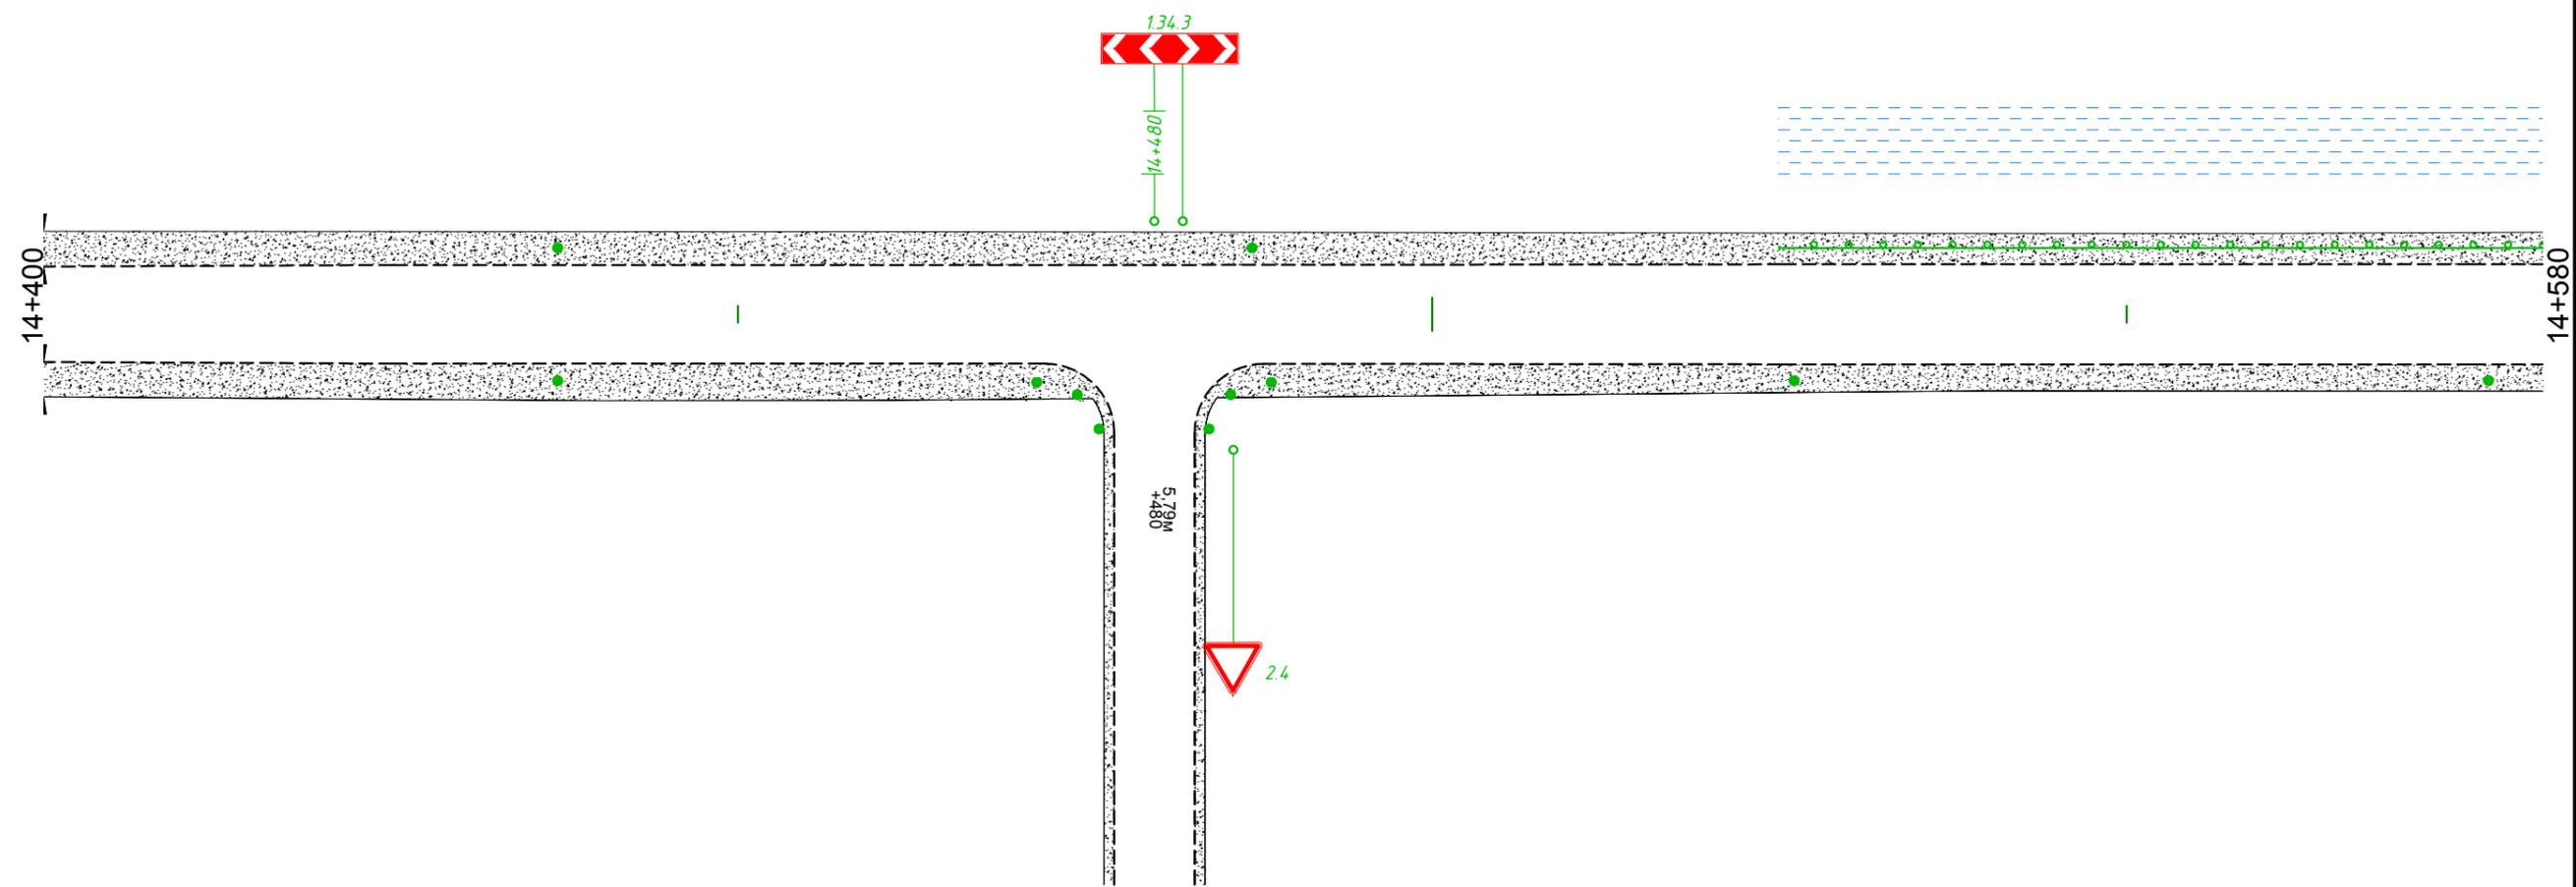

Инв. №подл.

Подпись и дата


Взам. инв. №

Горизонтальная дорожная разметка справа	
Дорожные ограждения и направляющие устройства справа	<p style="text-align: center;">НУ 14400-14437</p> <p style="text-align: center;">НУ</p> <p style="text-align: center;">НУ</p> <p style="text-align: right;">НУ 14527-14580</p>
Тротуары справа	

Изм.	Кол.уч.	Лист	№ док	Подп.	Дата

01-19-ОДД  
Автодорога от с. Щербакки до д. Горькое

Тротуары слева	
Дорожные ограждения и направляющие устройства слева	60 14580-14760
Дорожные ограждения и направляющие устройства по оси	
Горизонтальная дорожная разметка слева	
Кривые в плане	
Элементы дороги в продольном профиле	1

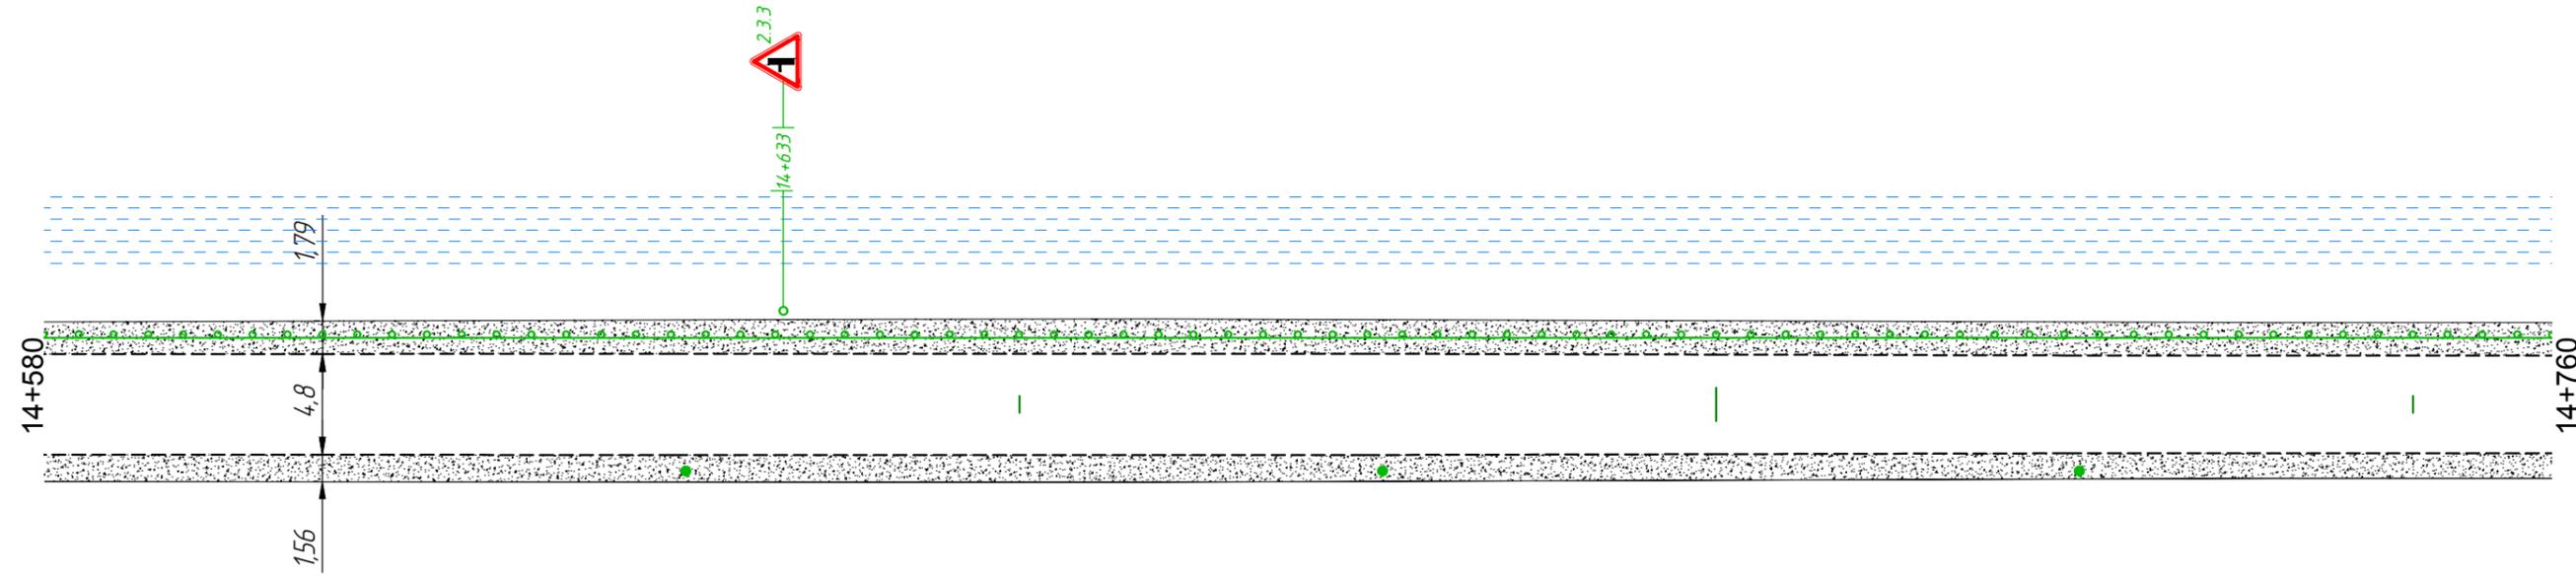

Инв. № подл.

Подпись и дата


Взам. инв. №

Горизонтальная дорожная разметка справа	
Дорожные ограждения и направляющие устройства справа	НЧ 14580-14726
Тротуары справа	

Изм.	Кол.уч.	Лист	№ док.	Подп.	Дата

01-19-ОДД  
Автодорога от с. Щербакки до д. Горькое

Тротуары слева	
Дорожные ограждения и направляющие устройства слева	50 14760-14825
Дорожные ограждения и направляющие устройства по оси	
Горизонтальная дорожная разметка слева	
Кривые в плане	
Элементы дороги в продольном профиле	

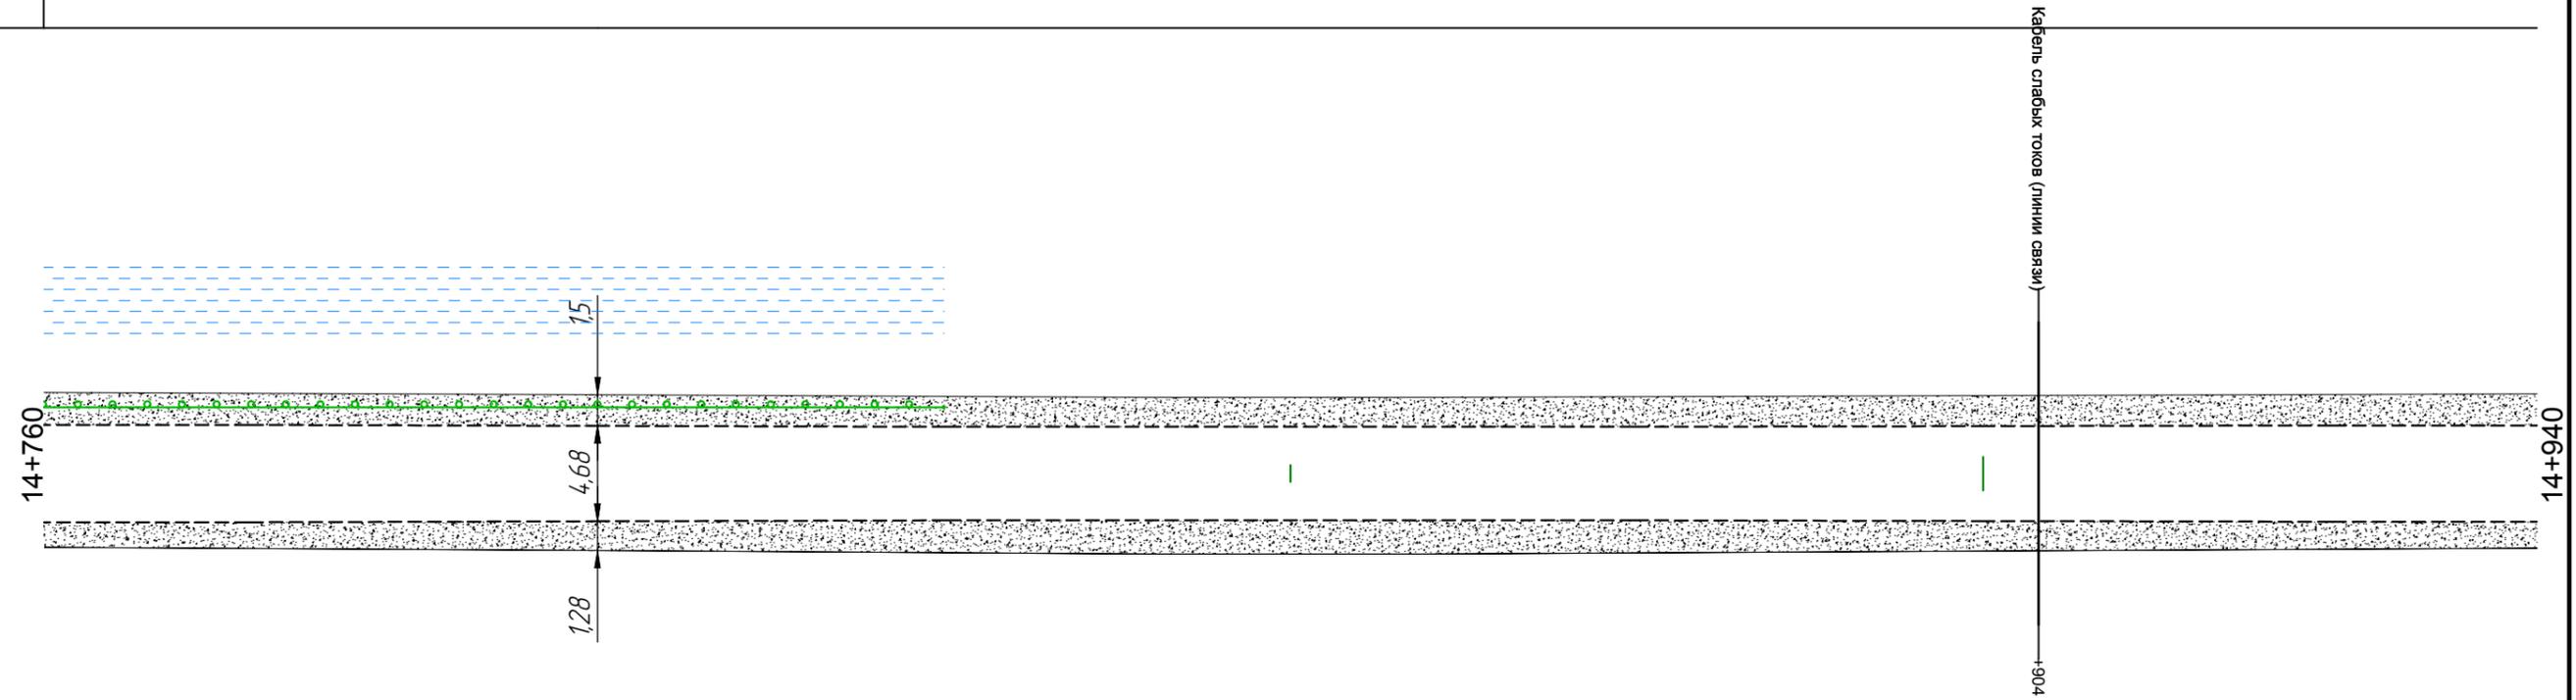

Инв. №подл.

Подпись и дата


Взам. инв. №

Горизонтальная дорожная разметка справа	
Дорожные ограждения и направляющие устройства справа	
Тротуары справа	

Изм.	Кол.уч.	Лист	№ док	Подп.	Дата

01-19- ОДД  
Автодорога от с. Щербаки до д. Горькое

Тротуары слева	
Дорожные ограждения и направляющие устройства слева	
Дорожные ограждения и направляющие устройства по оси	
Горизонтальная дорожная разметка слева	
Кривые в плане	
Элементы дороги в продольном профиле	

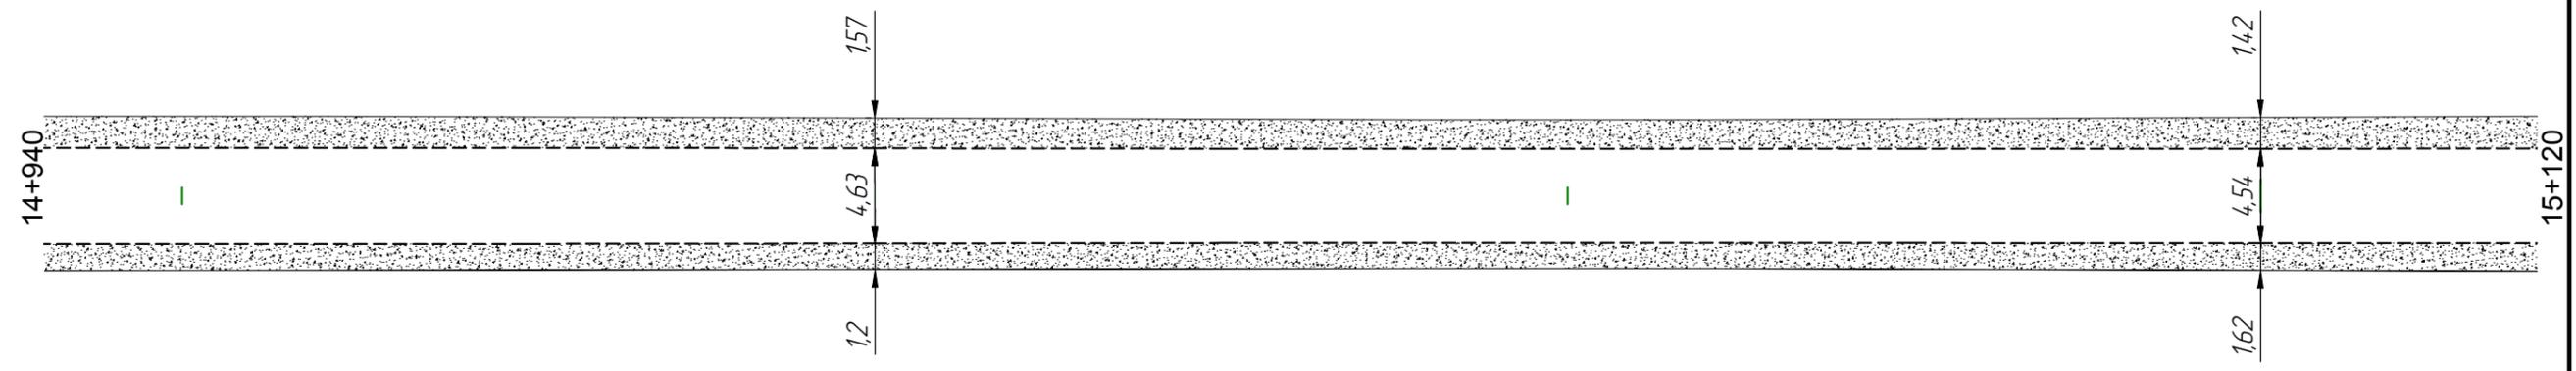

Инв. №подл.


Подпись и дата

Взам. инв. №

Горизонтальная дорожная разметка справа	
Дорожные ограждения и направляющие устройства справа	
Тротуары справа	

Изм.	Кол.уч.	Лист	№ док.	Подп.	Дата

01-19- ОДД  
 Автодорога от с. Щербаки до д. Горькое

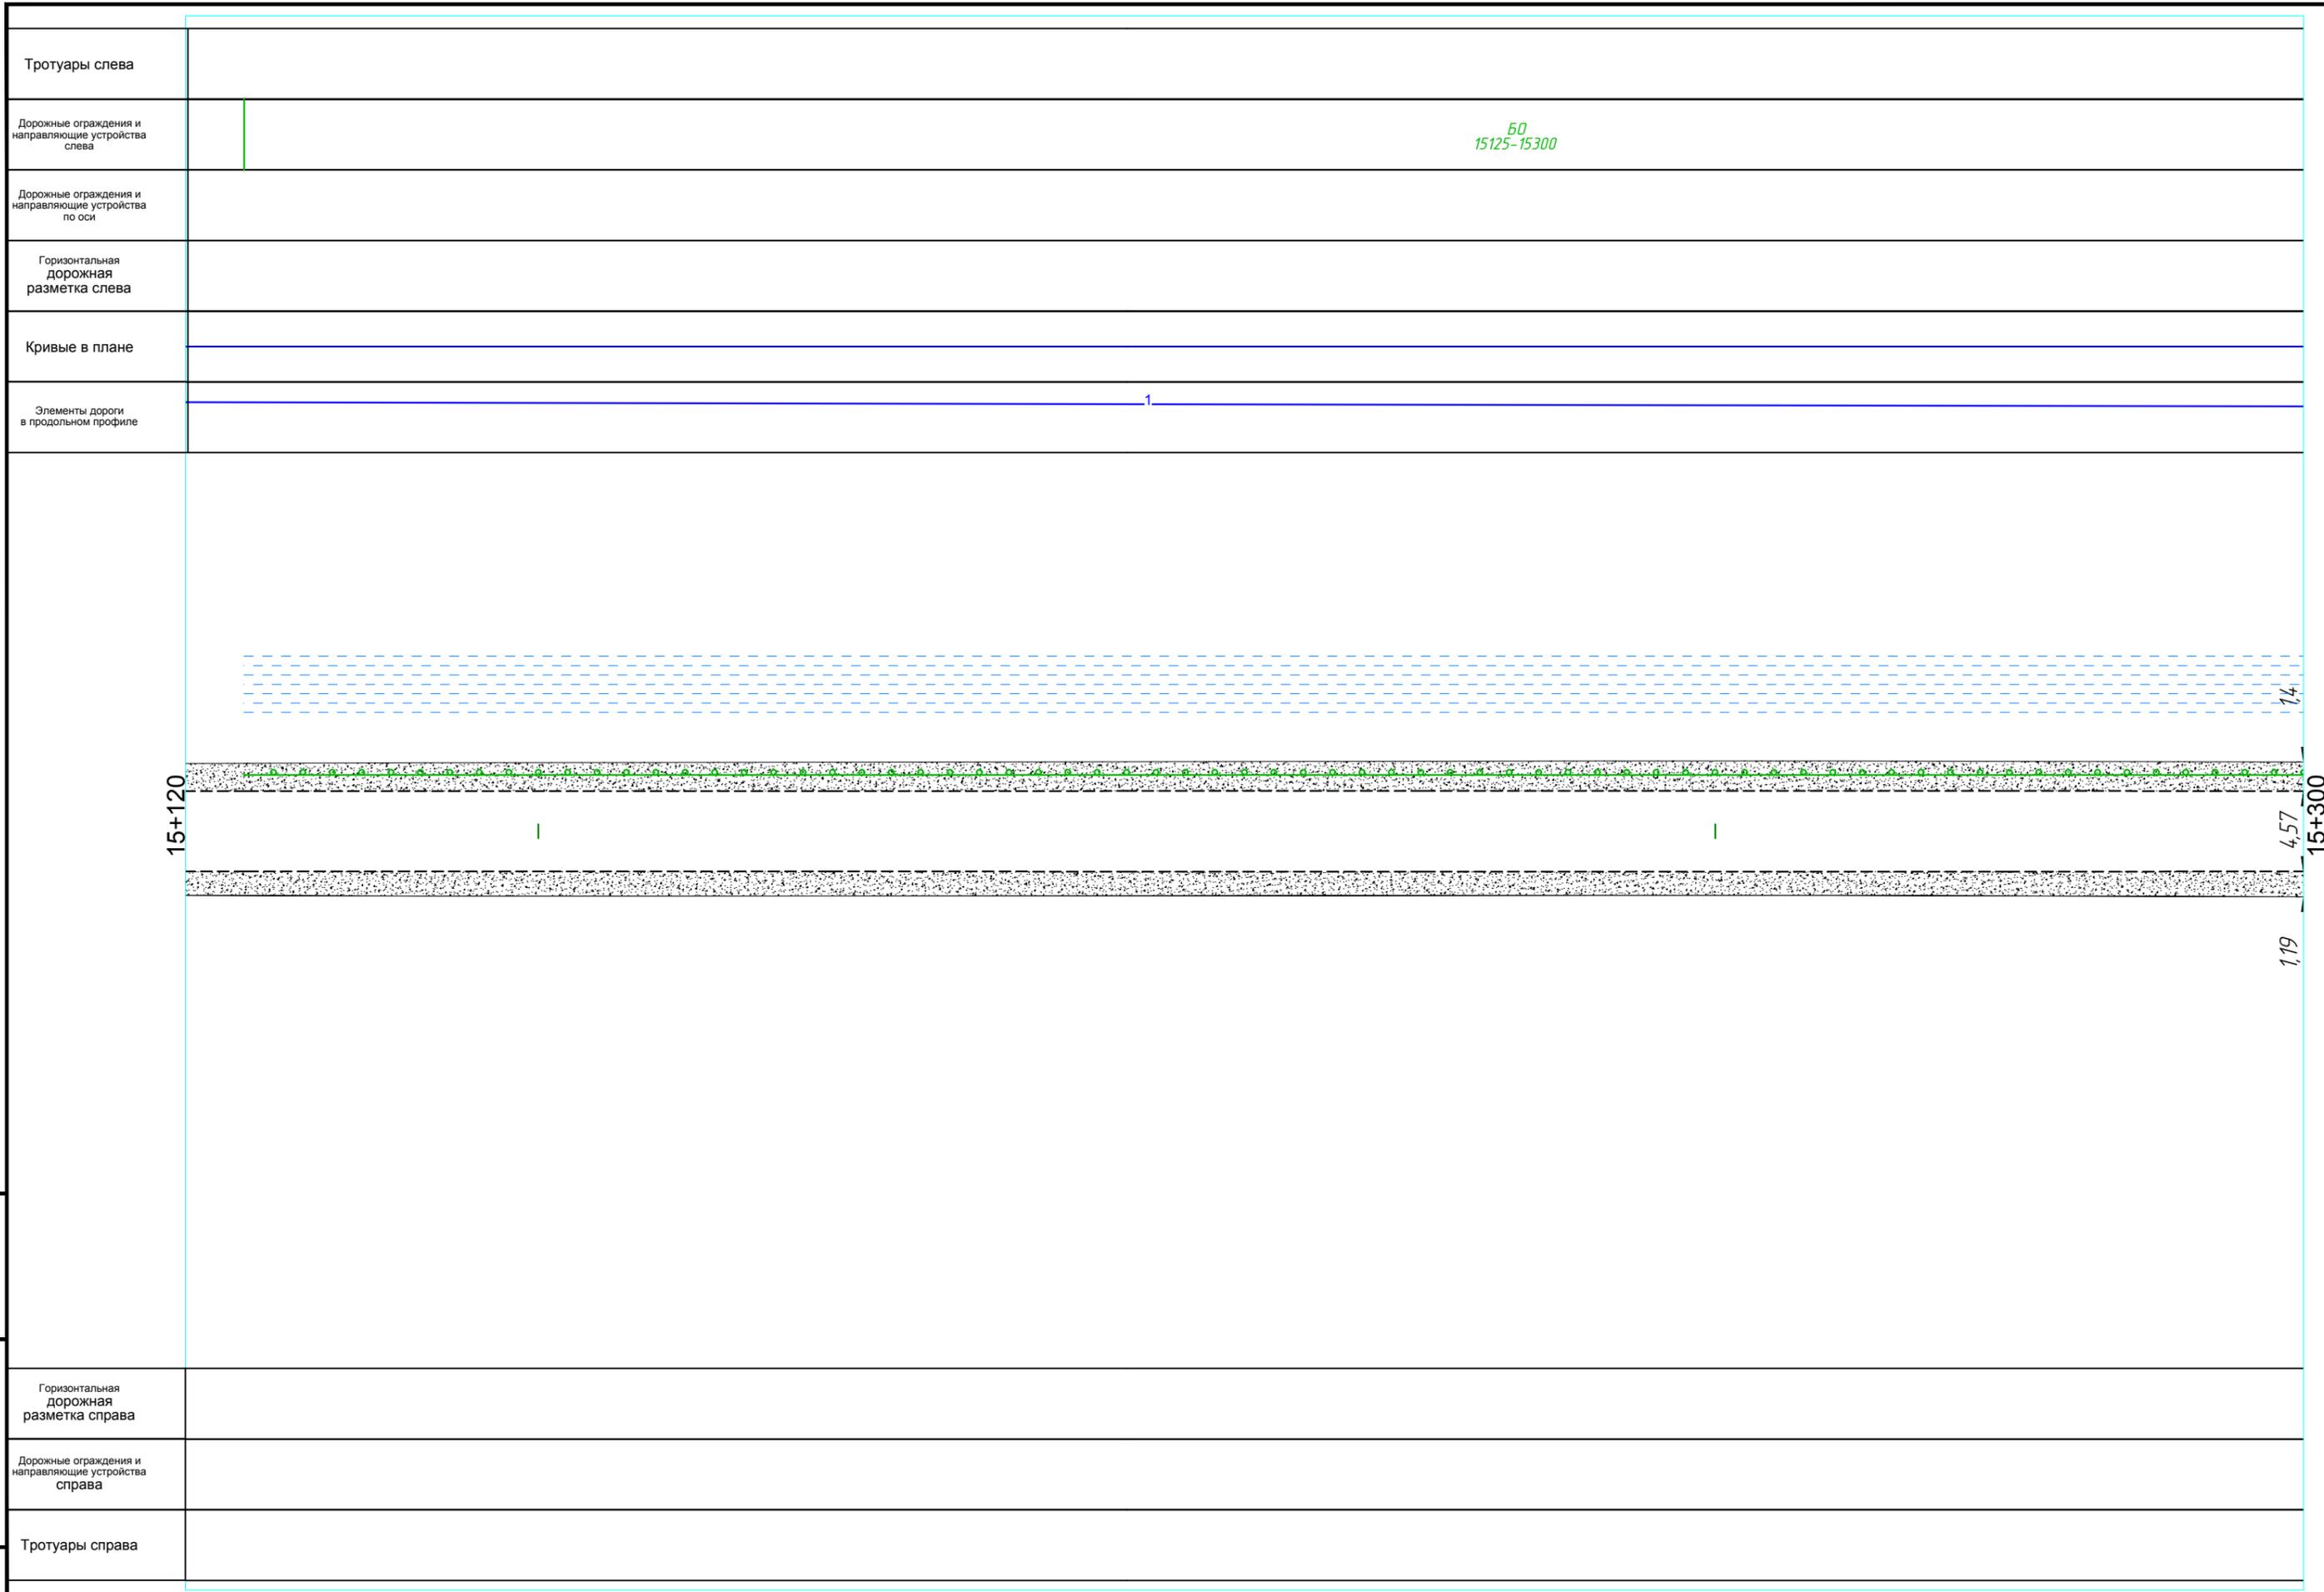

Б0  
15125-15300

15+120

14

4,57

19

15+300


Инв. №подл.	
Подпись и дата	
Взам. инв. №	

Тротуары справа	
Дорожные ограждения и направляющие устройства справа	
Горизонтальная дорожная разметка справа	

Изм.	Кол.уч.	Лист	№ док	Подп.	Дата

01-19- ОДД  
Автодорога от с. Щербаки до д. Горькое

Тротуары слева	
Дорожные ограждения и направляющие устройства слева	60 15300-15350
Дорожные ограждения и направляющие устройства по оси	
Горизонтальная дорожная разметка слева	
Кривые в плане	
Элементы дороги в продольном профиле	1

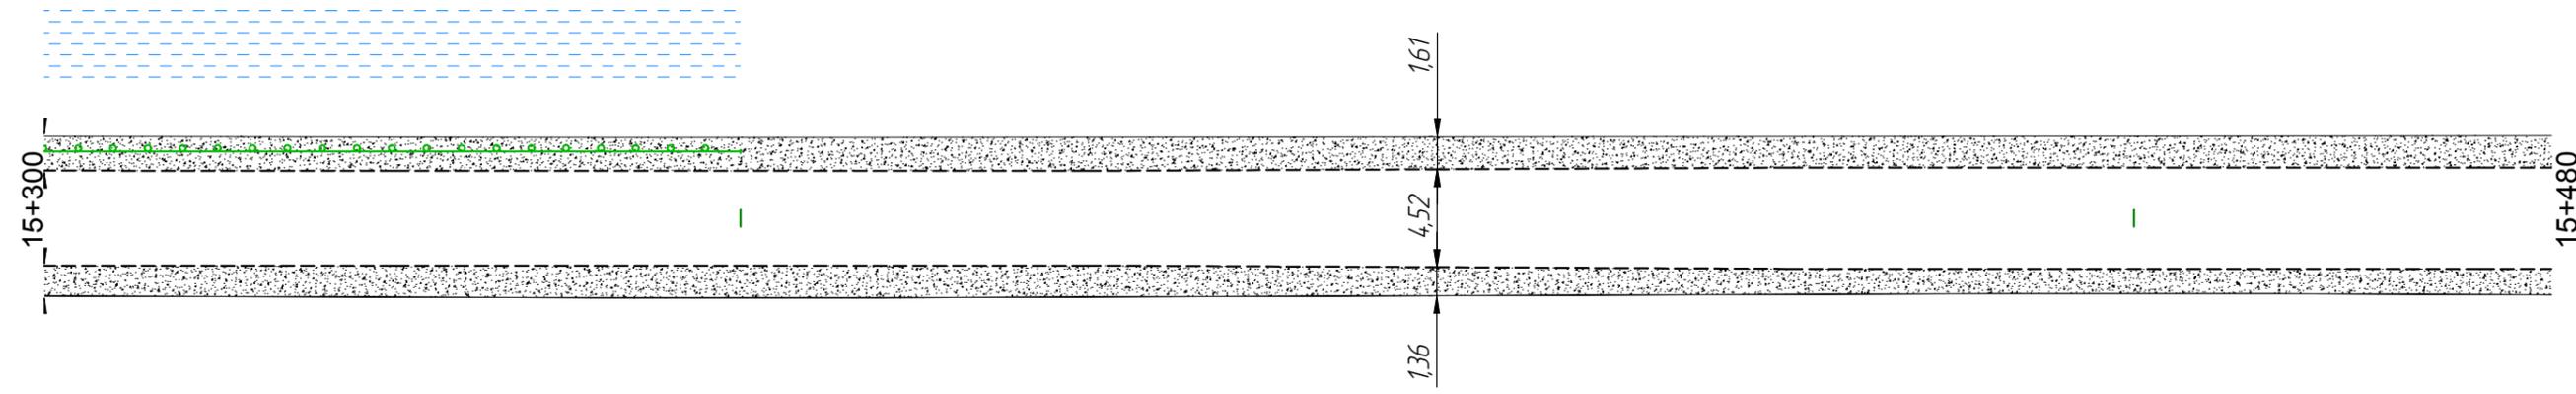

Инв. №подл.

Подпись и дата


Взам. инв. №

Горизонтальная дорожная разметка справа	
Дорожные ограждения и направляющие устройства справа	
Тротуары справа	

Изм.	Кол.уч.	Лист	№ док.	Подп.	Дата

01-19-ОДД  
Автодорога от с. Щербаки до д. Горькое

Тротуары слева	
Дорожные ограждения и направляющие устройства слева	НЧ 15610-15660
Дорожные ограждения и направляющие устройства по оси	
Горизонтальная дорожная разметка слева	
Кривые в плане	650
Элементы дороги в продольном профиле	1

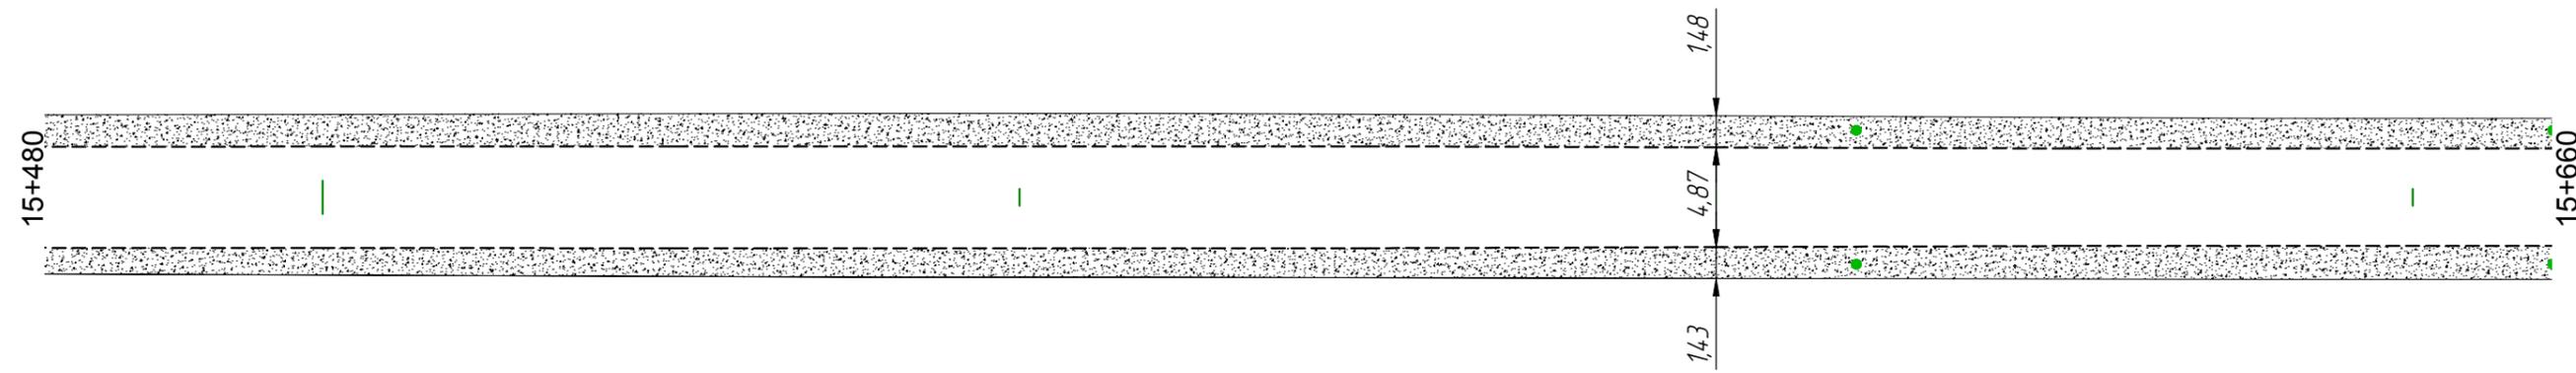

Инв. № подл.

Подпись и дата


Взам. инв. №

Горизонтальная дорожная разметка справа	
Дорожные ограждения и направляющие устройства справа	НЧ 15610-15660
Тротуары справа	

Изм.	Кол.уч.	Лист	№ док.	Подп.	Дата

01-19-ОДД  
Автодорога от с. Щербачи до д. Горькое

Тротуары слева	
Дорожные ограждения и направляющие устройства слева	<p style="text-align: center;">НЧ 15660-15710</p>
Дорожные ограждения и направляющие устройства по оси	
Горизонтальная дорожная разметка слева	
Кривые в плане	<p style="text-align: center;">R=1241м P=139, a=5°</p>
Элементы дороги в продольном профиле	<p style="text-align: center;">761 6 760 R=7147м 6 R=7147м</p>

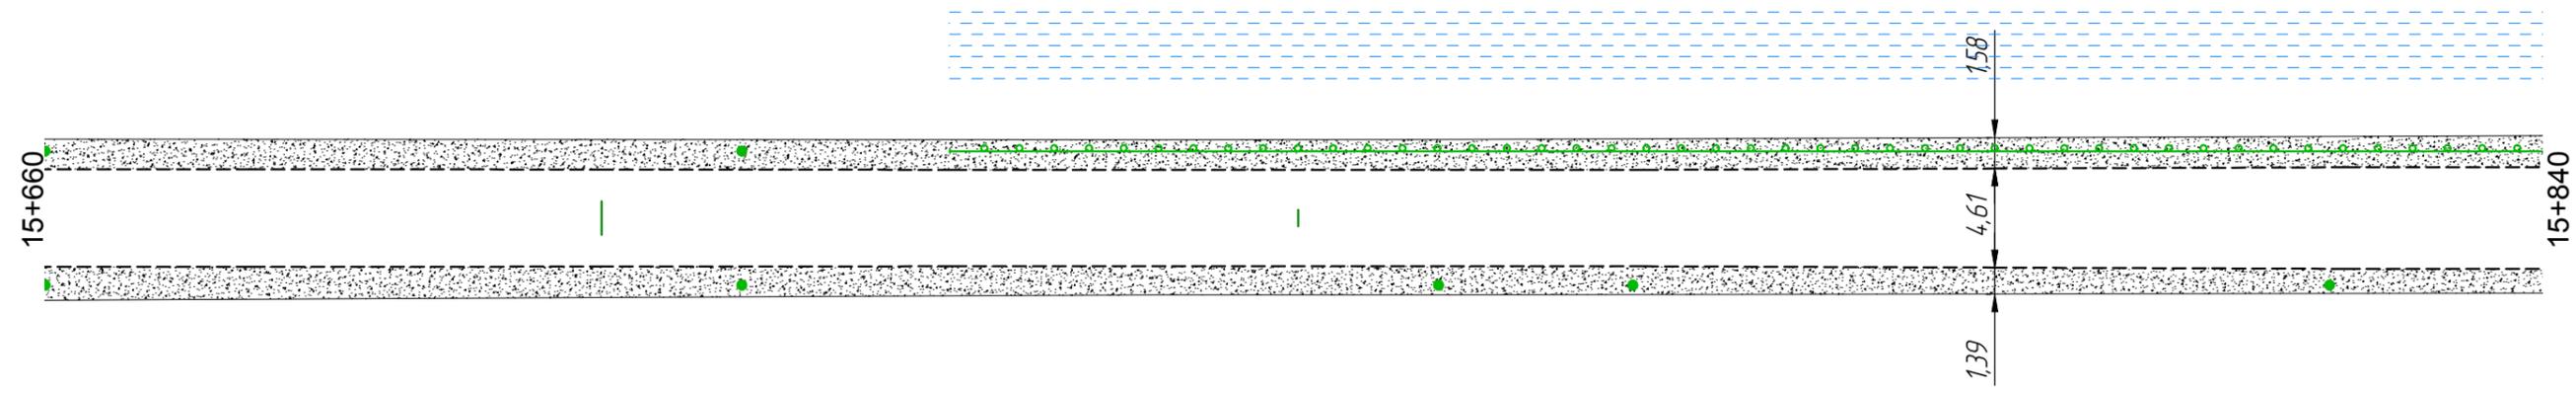

Инв. №подл.

Подпись и дата


Взам. инв. №

Горизонтальная дорожная разметка справа	
Дорожные ограждения и направляющие устройства справа	<p style="text-align: center;">НЧ 15660-15760</p>
Тротуары справа	<p style="text-align: center;">НЧ 15774-15840</p>

Изм.	Кол.уч.	Лист	№ док	Подп.	Дата

01-19- ОДД  
Автодорога от с. Щербаки до д. Горькое

Тротуары слева	
Дорожные ограждения и направляющие устройства слева	Б0 15840-16020
Дорожные ограждения и направляющие устройства по оси	
Горизонтальная дорожная разметка слева	
Кривые в плане	914 R=263м P=11, a=13° R=263м P=11, a=13°
Элементы дороги в продольном профиле	7 848 7

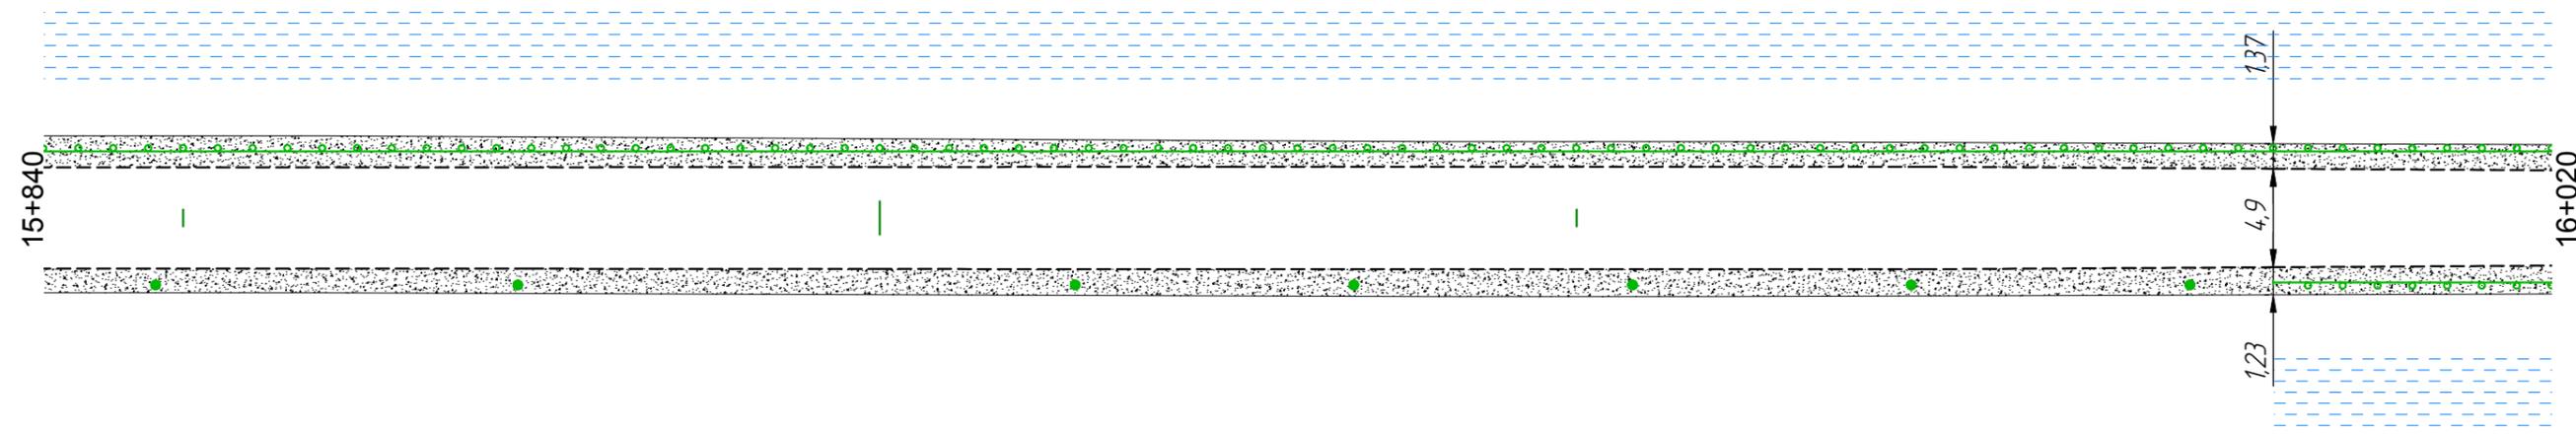

Инв. №подл.

Подпись и дата


Взам. инв. №

Горизонтальная дорожная разметка справа	
Дорожные ограждения и направляющие устройства справа	НУ 15840-15994 Б0 16000-16020
Тротуары справа	

Изм.	Кол.уч.	Лист	№ док.	Подп.	Дата

01-19- ОДД  
Автодорога от с. Щербаки до д. Горькое

Тротуары слева	
Дорожные ограждения и направляющие устройства слева	50 16020-16200
Дорожные ограждения и направляющие устройства по оси	
Горизонтальная дорожная разметка слева	
Кривые в плане	30
Элементы дороги в продольном профиле	

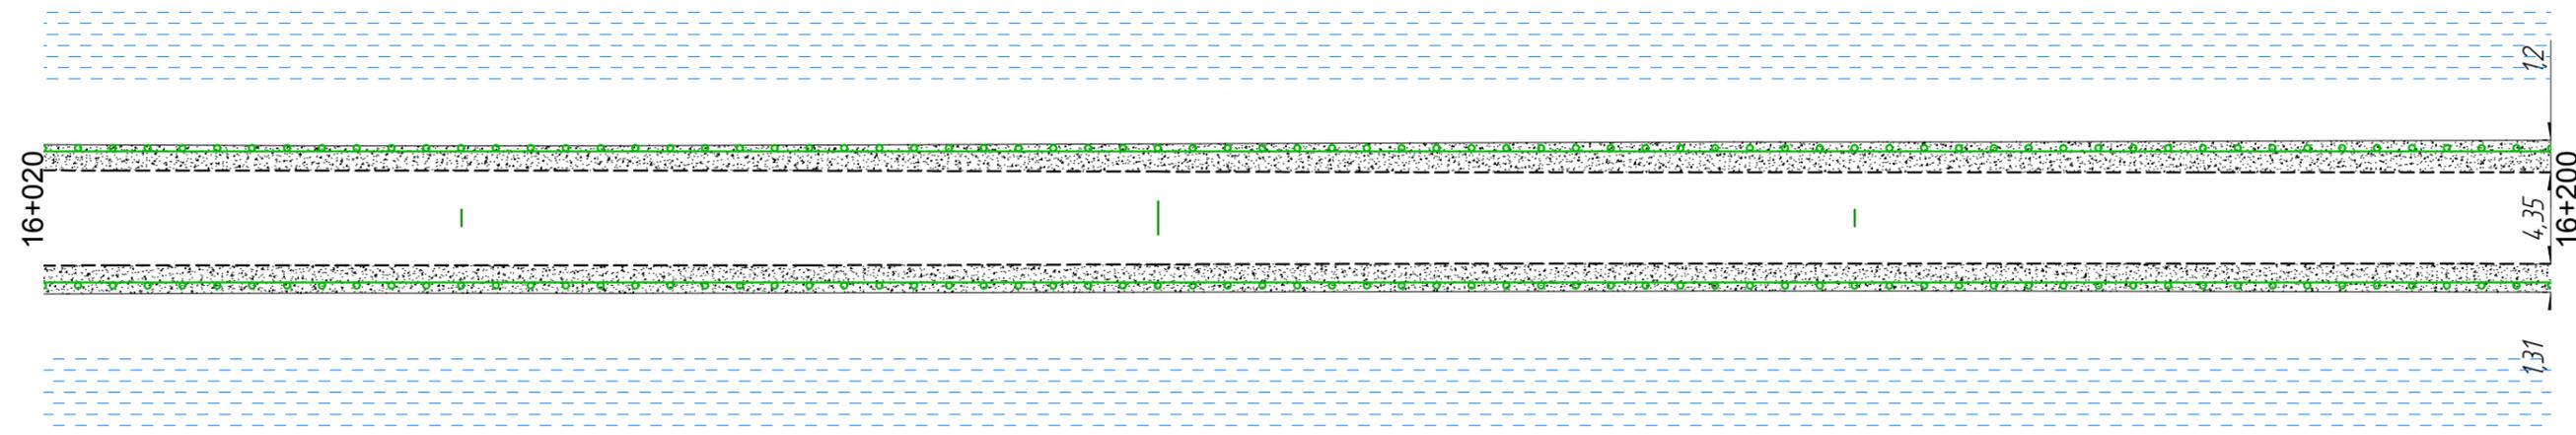

Инв. №подл.

Подпись и дата


Взам. инв. №

Горизонтальная дорожная разметка справа	
Дорожные ограждения и направляющие устройства справа	50 16020-16200
Тротуары справа	

Изм.	Кол.уч.	Лист	№ док	Подп.	Дата

01-19-ОДД  
Автодорога от с. Щербакки до д. Горькое

Тротуары слева	
Дорожные ограждения и направляющие устройства слева	50 16200-16380
Дорожные ограждения и направляющие устройства по оси	
Горизонтальная дорожная разметка слева	
Кривые в плане	300 R=656м P=20; a=19°
Элементы дороги в продольном профиле	7

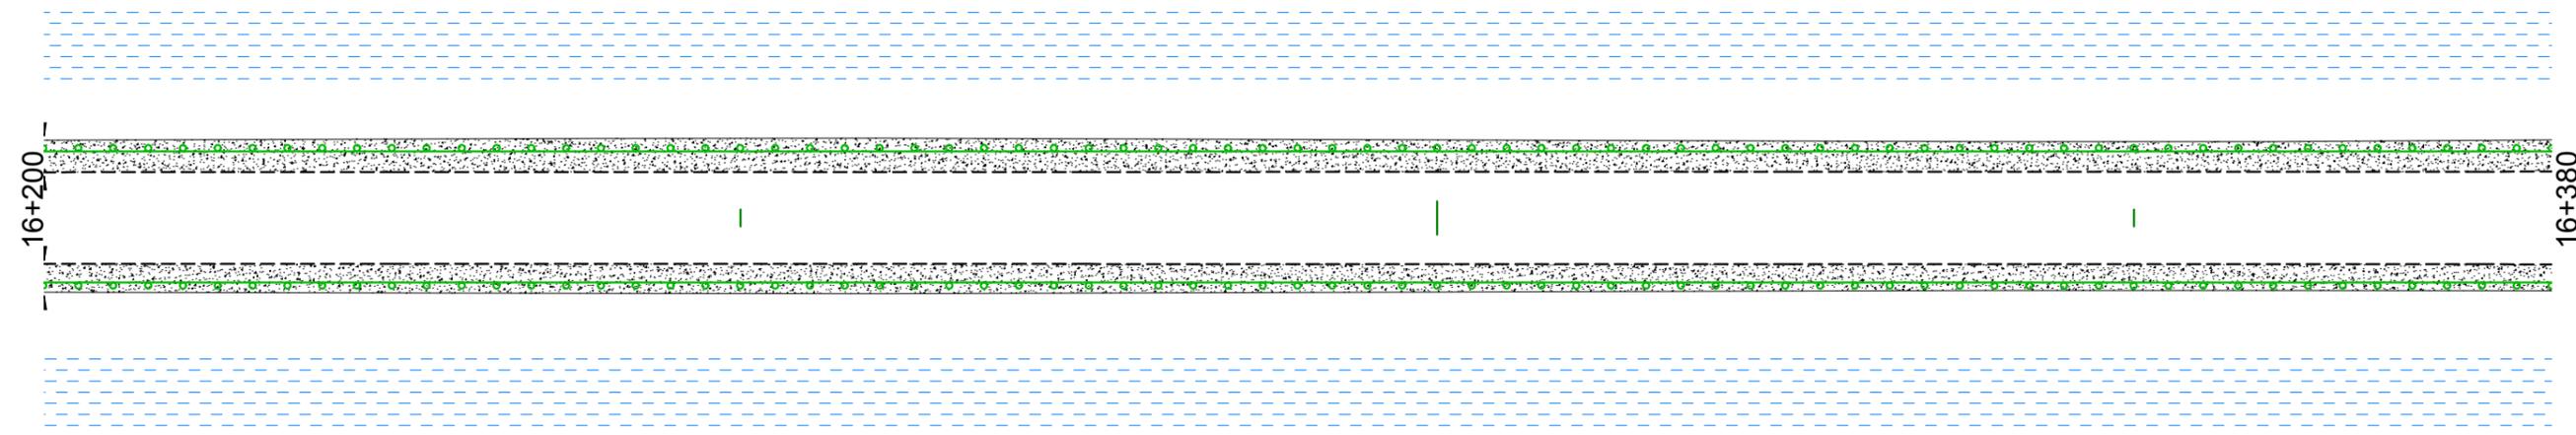

Инв. №подл.

Подпись и дата


Взам. инв. №

Горизонтальная дорожная разметка справа	
Дорожные ограждения и направляющие устройства справа	50 16200-16380
Тротуары справа	

Изм.	Кол.уч.	Лист	№ док	Подп.	Дата

01-19- ОДД  
Автодорога от с. Щербаки до д. Горькое

Тротуары слева	
Дорожные ограждения и направляющие устройства слева	Б0 16380-16400
Дорожные ограждения и направляющие устройства по оси	
Горизонтальная дорожная разметка слева	
Кривые в плане	R=656м P=20; a=19° 530
Элементы дороги в продольном профиле	7

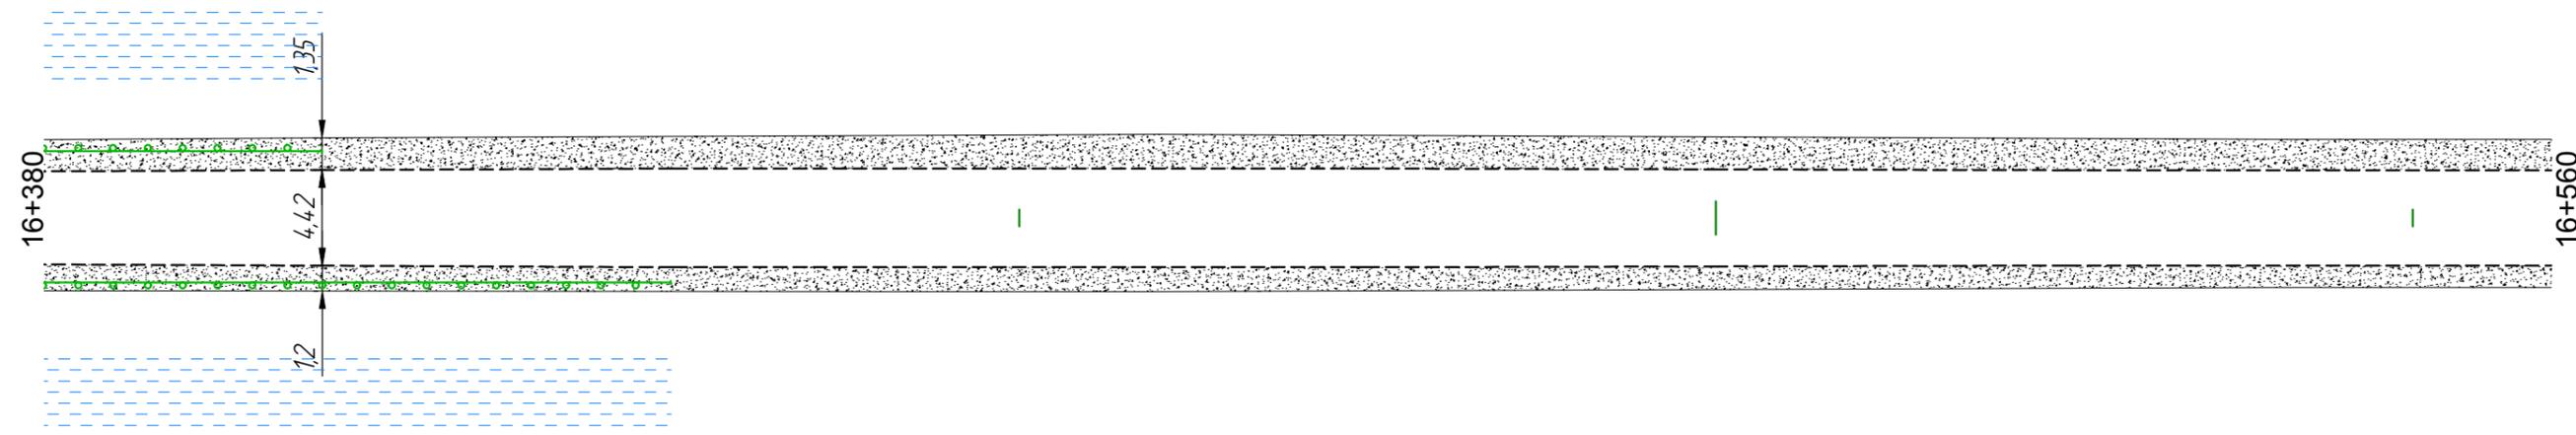


Горизонтальная дорожная разметка справа	
Дорожные ограждения и направляющие устройства справа	Б0 16380-16425
Тротуары справа	

Инв. №подл. Подпись и дата Взам. инв. №

Изм.	Кол.уч.	Лист	№ док	Подп.	Дата

01-19- ОДД  
Автодорога от с. Щербаки до д. Горькое

Тротуары слева	
Дорожные ограждения и направляющие устройства слева	
Дорожные ограждения и направляющие устройства по оси	
Горизонтальная дорожная разметка слева	
Кривые в плане	
Элементы дороги в продольном профиле	7

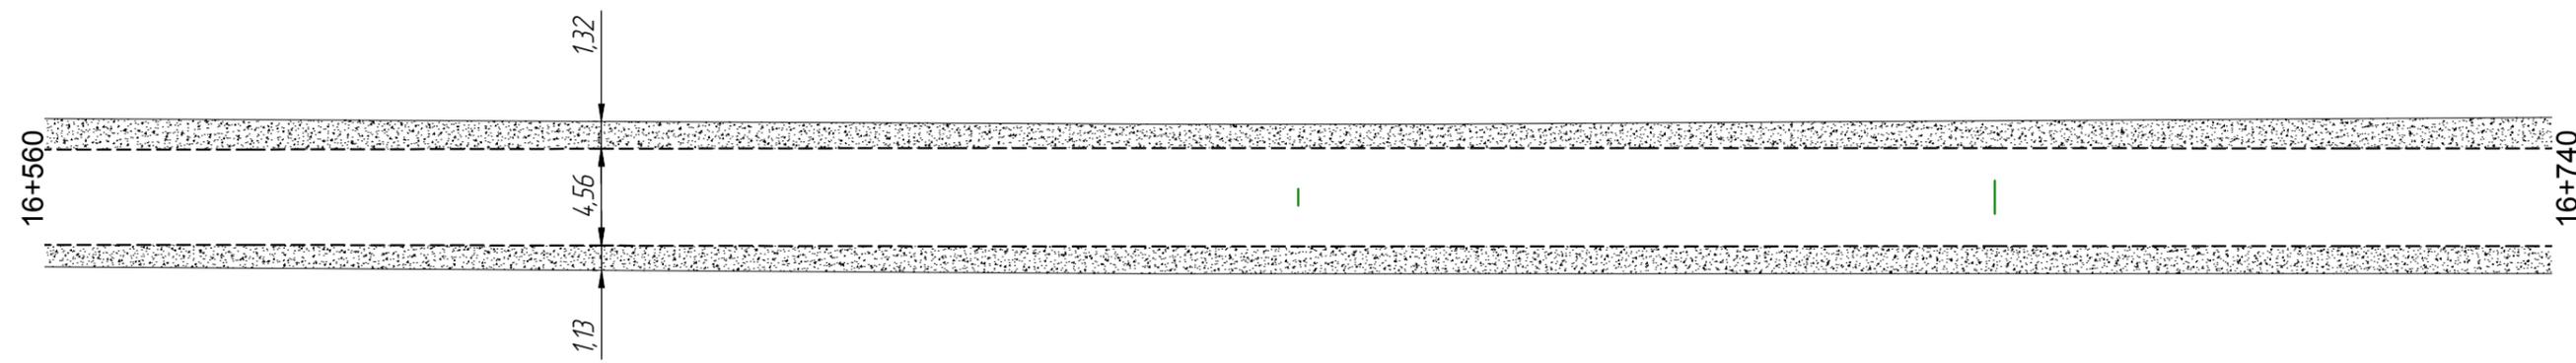

Инв. №подл.

Подпись и дата

Взам. инв. №

Горизонтальная дорожная разметка справа	
Дорожные ограждения и направляющие устройства справа	
Тротуары справа	

Изм.	Кол.уч.	Лист	№ док.	Подп.	Дата

01-19- ОДД  
 Автодорога от с. Щербаки до д. Горькое

Тротуары слева	
Дорожные ограждения и направляющие устройства слева	
Дорожные ограждения и направляющие устройства по оси	
Горизонтальная дорожная разметка слева	
Кривые в плане	
Элементы дороги в продольном профиле	

НЧ  
16857-16920



Инв. №подл.  
Подпись и дата  
Взам. инв. №


Горизонтальная дорожная разметка справа	
Дорожные ограждения и направляющие устройства справа	
Тротуары справа	

НЧ  
16857-16920

Изм.	Кол.уч.	Лист	№ док	Подп.	Дата

01-19- ОДД  
Автодорога от с. Щербаки до д. Горькое

Тротуары слева	
Дорожные ограждения и направляющие устройства слева	НЧ 16920-17100
Дорожные ограждения и направляющие устройства по оси	
Горизонтальная дорожная разметка слева	
Кривые в плане	R=392м P=13; a=17°
Элементы дороги в продольном профиле	7

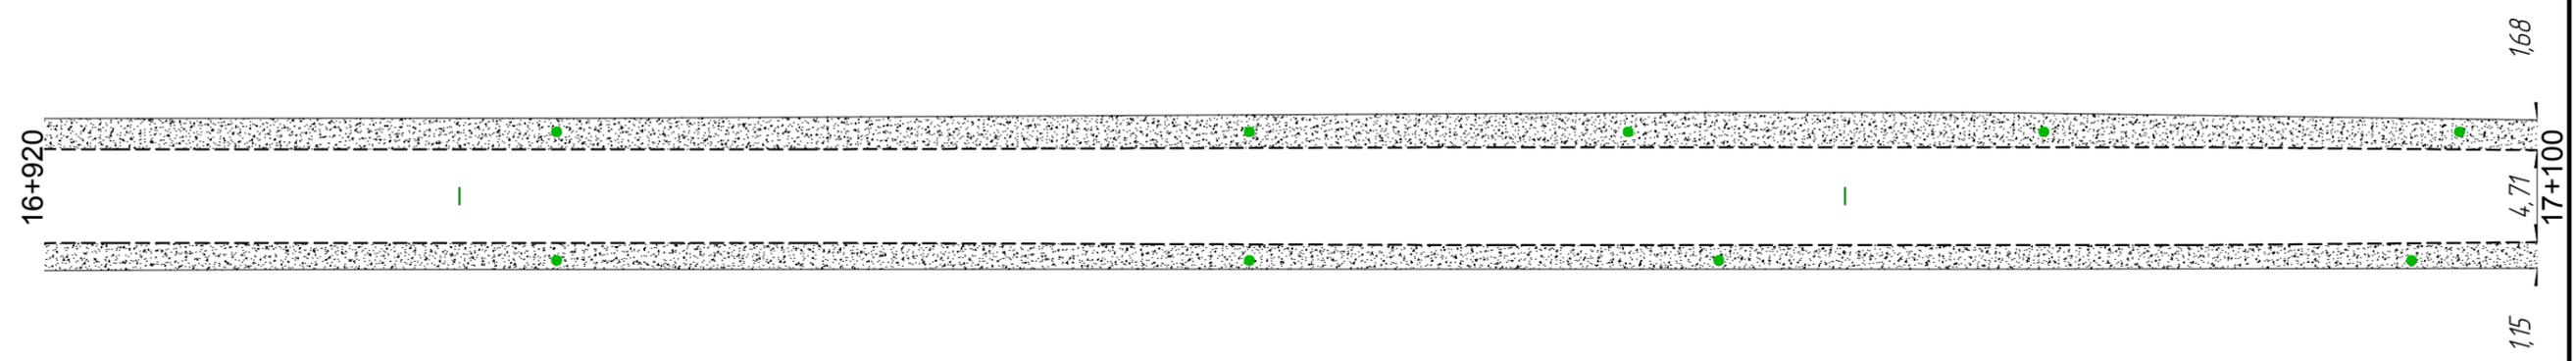

Инв. №подл.

Подпись и дата


Взам. инв. №

Горизонтальная дорожная разметка справа	
Дорожные ограждения и направляющие устройства справа	НЧ 16920-17100
Тротуары справа	

Изм.	Кол.уч.	Лист	№ док	Подп.	Дата

01-19- ОДД  
Автодорога от с. Щербаки до д. Горькое

Тротуары слева	
Дорожные ограждения и направляющие устройства слева	НЧ 17100-17280
Дорожные ограждения и направляющие устройства по оси	
Горизонтальная дорожная разметка слева	
Кривые в плане	
Элементы дороги в продольном профиле	

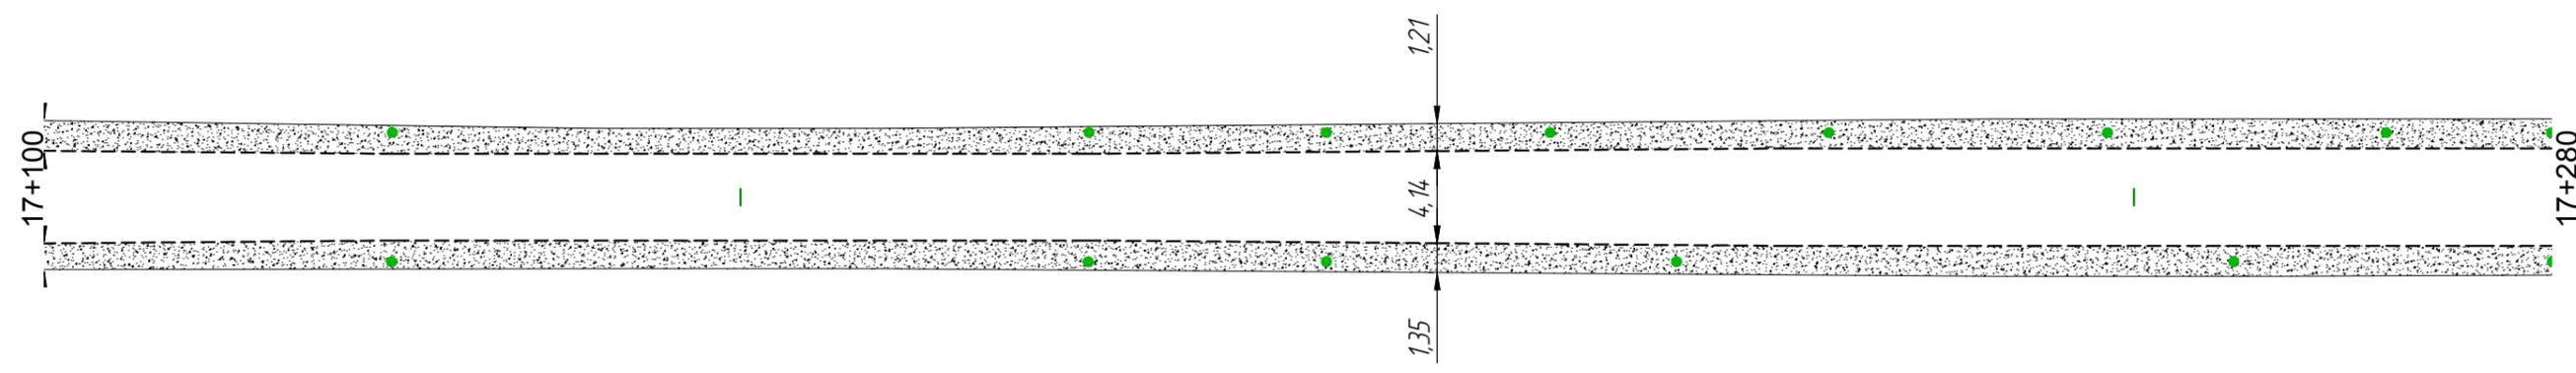

Горизонтальная дорожная разметка справа	
Дорожные ограждения и направляющие устройства справа	НЧ 17100-17280
Тротуары справа	

Инв. № подл.


Подпись и дата

Взам. инв. №

Изм.	Кол.уч.	Лист	№ док.	Подп.	Дата

01-19- ОДД  
Автодорога от с. Щербаки до д. Горькое

Тротуары слева	
Дорожные ограждения и направляющие устройства слева	НЧ 17280-17420
Дорожные ограждения и направляющие устройства по оси	
Горизонтальная дорожная разметка слева	
Кривые в плане	0
Элементы дороги в продольном профиле	1 R=16625м R=16625м 448 10

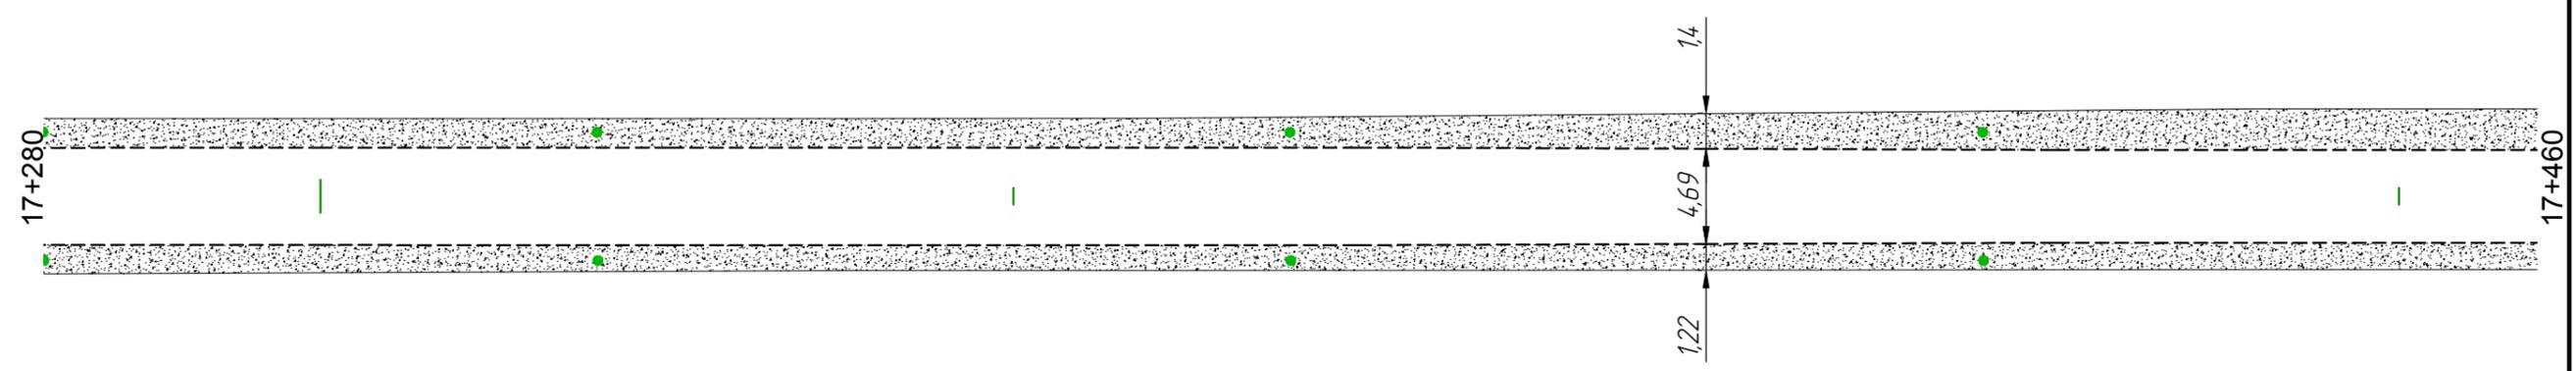

Инв. №подл.

Подпись и дата


Взам. инв. №

Горизонтальная дорожная разметка справа	
Дорожные ограждения и направляющие устройства справа	НЧ 17280-17420
Тротуары справа	

Изм.	Кол.уч.	Лист	№ док.	Подп.	Дата

01-19-ОДД  
Автодорога от с. Щербаки до д. Горькое

Тротуары слева	
Дорожные ограждения и направляющие устройства слева	
Дорожные ограждения и направляющие устройства по оси	
Горизонтальная дорожная разметка слева	
Кривые в плане	
Элементы дороги в продольном профиле	

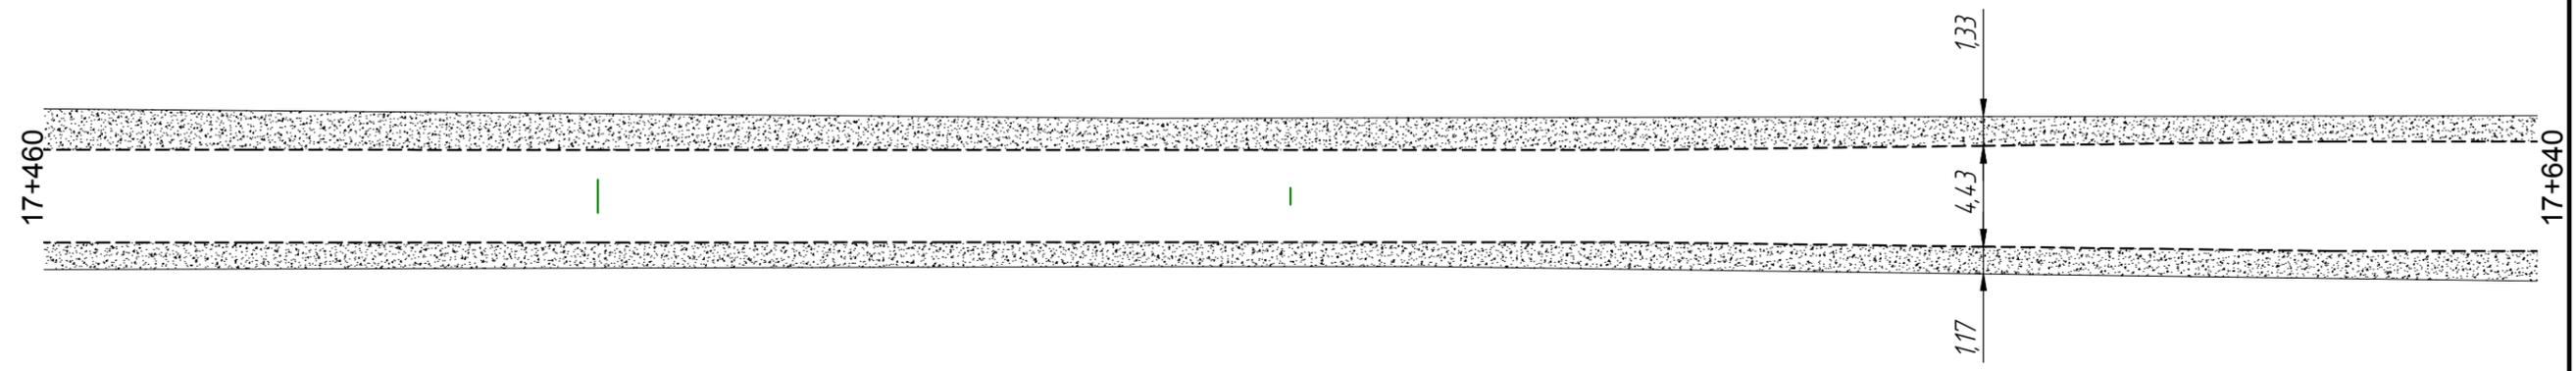

Инв. №подл.

Подпись и дата


Взам. инв. №

Горизонтальная дорожная разметка справа	
Дорожные ограждения и направляющие устройства справа	
Тротуары справа	

Изм.	Кол.уч.	Лист	№ док	Подп.	Дата

01-19-ОДД  
 Автодорога от с. Щербаки до д. Горькое

Тротуары слева	
Дорожные ограждения и направляющие устройства слева	
Дорожные ограждения и направляющие устройства по оси	
Горизонтальная дорожная разметка слева	
Кривые в плане	
Элементы дороги в продольном профиле	

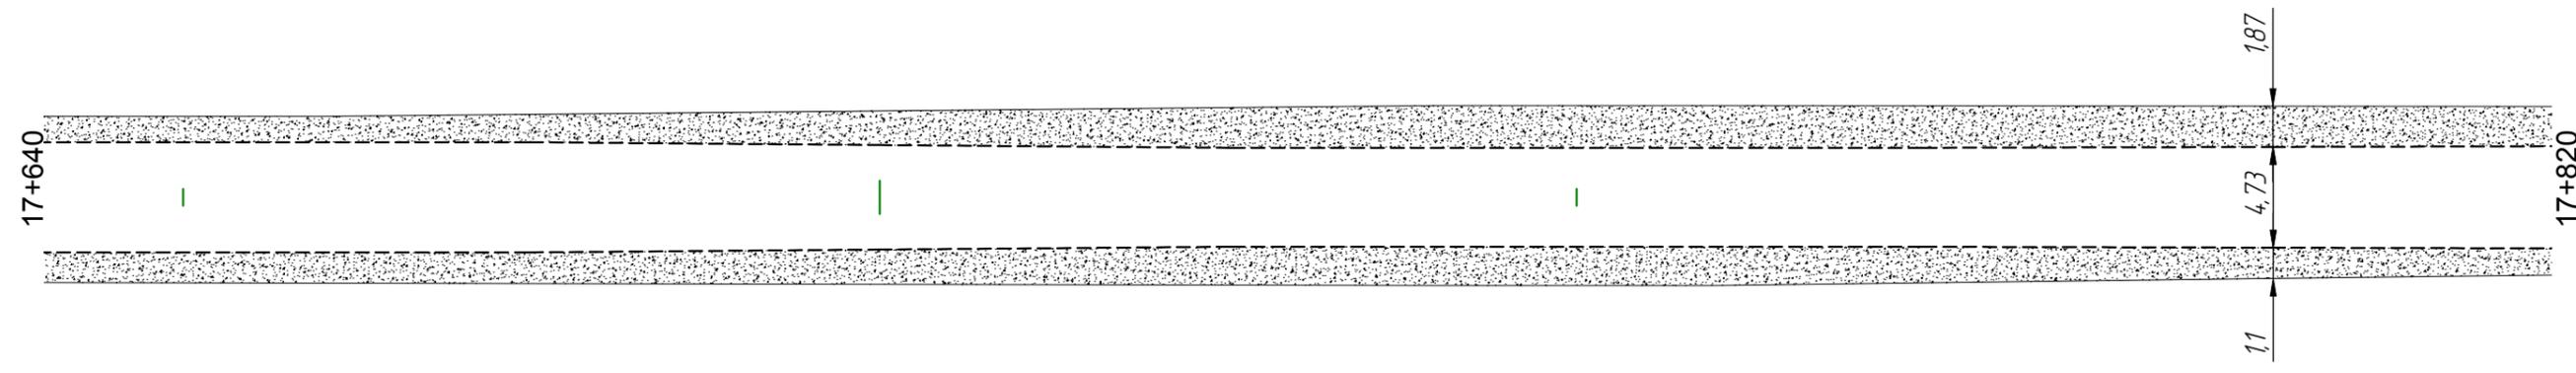

Инв. №подл.

Подпись и дата


Взам. инв. №

Горизонтальная дорожная разметка справа	
Дорожные ограждения и направляющие устройства справа	
Тротуары справа	

Изм.	Кол.уч.	Лист	№ док.	Подп.	Дата

01-19- ОДД  
 Автодорога от с. Щербаки до д. Горькое

Тротуары слева	
Дорожные ограждения и направляющие устройства слева	НЧ 17860-18000
Дорожные ограждения и направляющие устройства по оси	
Горизонтальная дорожная разметка слева	
Кривые в плане	R=1663м P=141; a=7°
Элементы дороги в продольном профиле	977

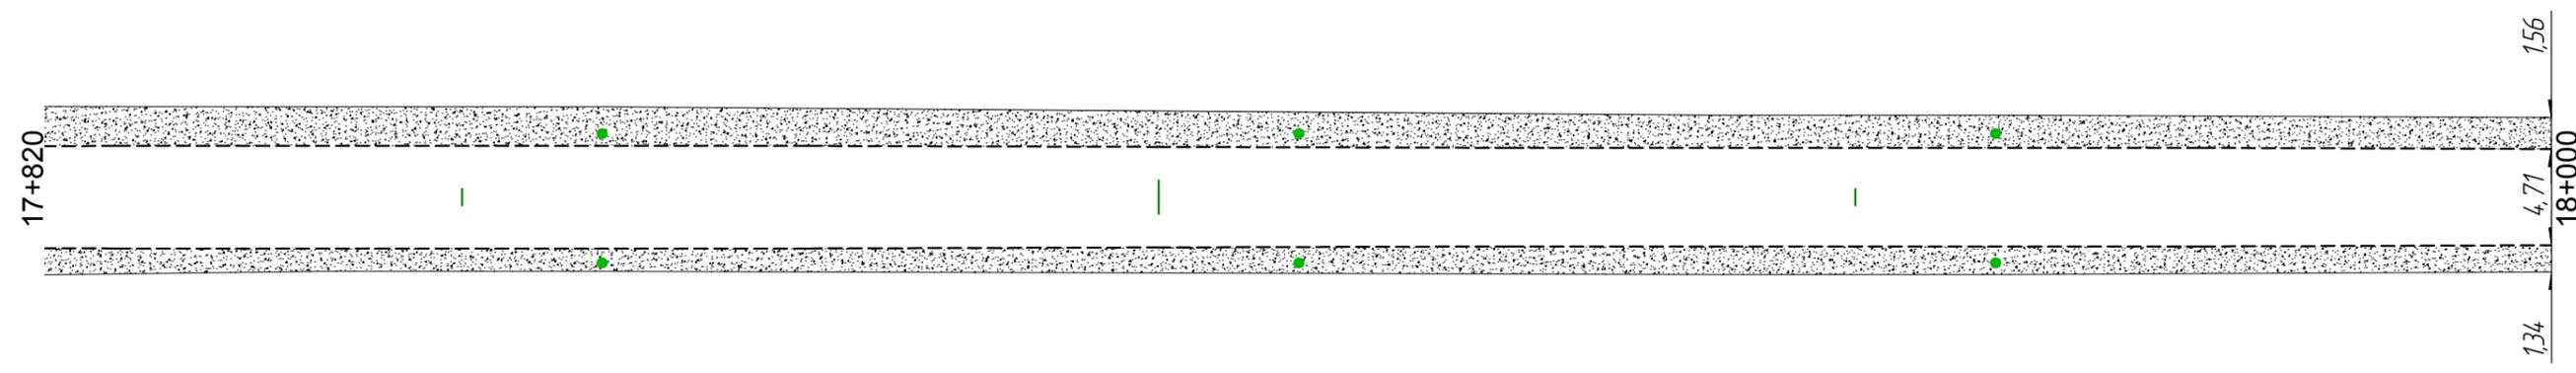


Горизонтальная дорожная разметка справа	
Дорожные ограждения и направляющие устройства справа	НЧ 17860-18000
Тротуары справа	

Инв. №подл. Подпись и дата Взам. инв. №

Изм.	Кол.уч.	Лист	№ док	Подп.	Дата

01-19- ОДД  
Автодорога от с. Щербачи до д. Горькое

Тротуары слева	
Дорожные ограждения и направляющие устройства слева	НЧ 18000-18180
Дорожные ограждения и направляющие устройства по оси	
Горизонтальная дорожная разметка слева	
Кривые в плане	111 R=1285м P=246, a=3°
Элементы дороги в продольном профиле	

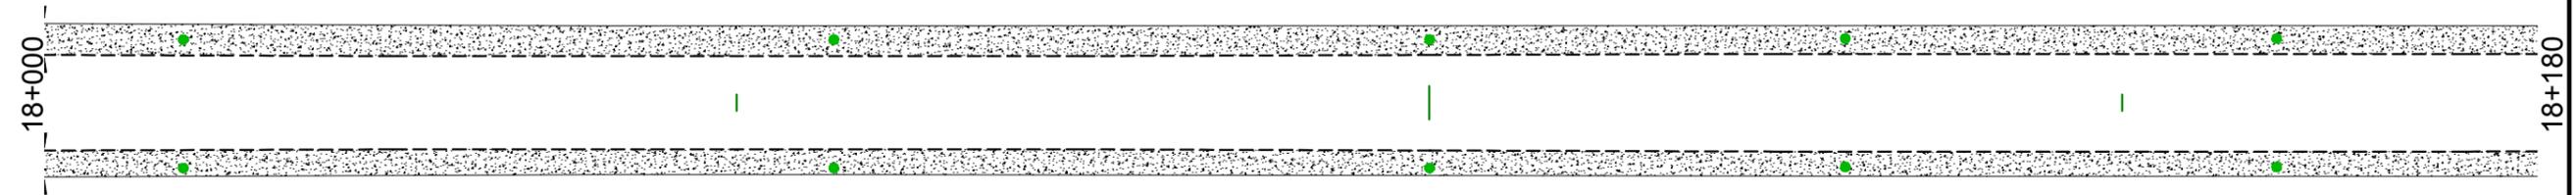

Горизонтальная дорожная разметка справа	
Дорожные ограждения и направляющие устройства справа	НЧ 18000-18180
Тротуары справа	

Инв. №подл.


Подпись и дата

Взам. инв. №

Изм.	Кол.уч.	Лист	№ док.	Подп.	Дата

01-19-ОДД  
Автодорога от с. Щербакки до д. Горькое

Тротуары слева	
Дорожные ограждения и направляющие устройства слева	НЧ 18180-18340
Дорожные ограждения и направляющие устройства по оси	
Горизонтальная дорожная разметка слева	
Кривые в плане	
Элементы дороги в продольном профиле	

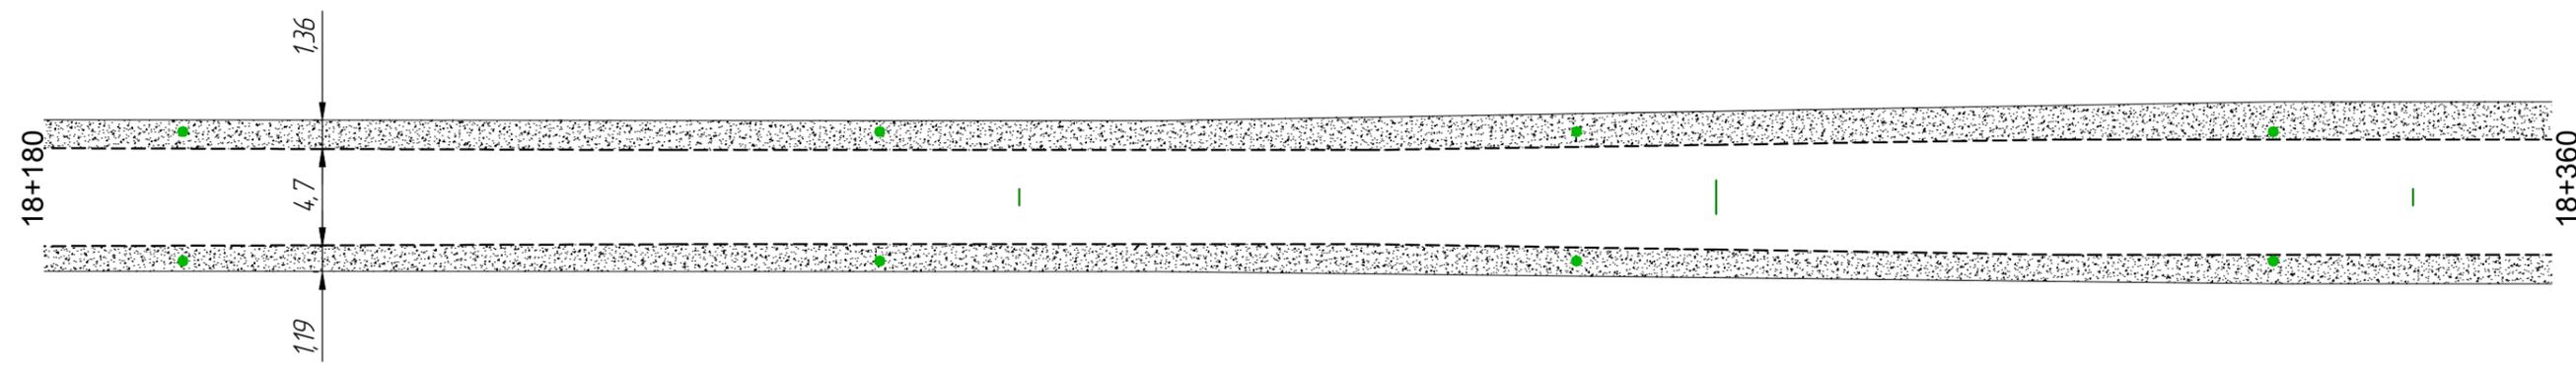

Инв. №подл.

Подпись и дата


Взам. инв. №

Горизонтальная дорожная разметка справа	
Дорожные ограждения и направляющие устройства справа	НЧ 18180-18340
Тротуары справа	

Изм.	Кол.уч.	Лист	№ док	Подп.	Дата

01-19- ОДД  
Автодорога от с. Щербаки до д. Горькое

Тротуары слева	
Дорожные ограждения и направляющие устройства слева	
Дорожные ограждения и направляющие устройства по оси	
Горизонтальная дорожная разметка слева	
Кривые в плане	
Элементы дороги в продольном профиле	2

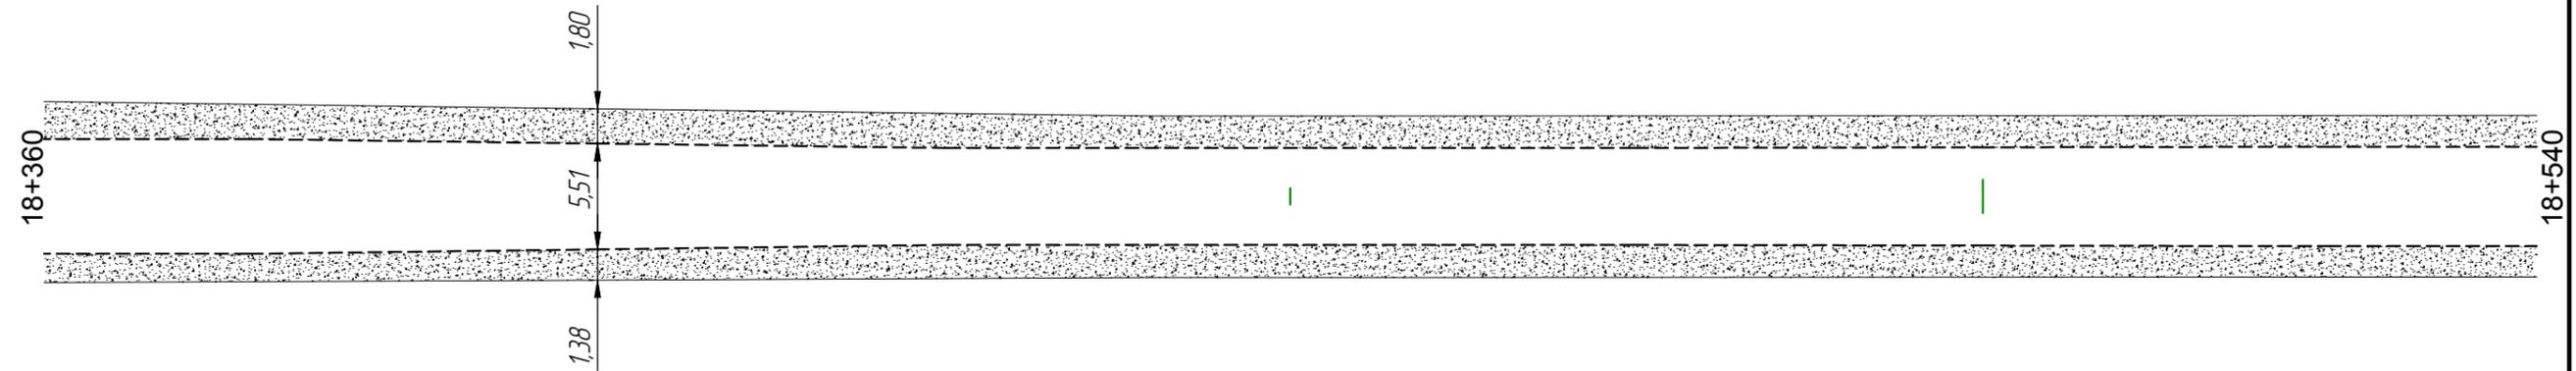

Инв. №подл.

Подпись и дата


Взам. инв. №

Горизонтальная дорожная разметка справа	
Дорожные ограждения и направляющие устройства справа	
Тротуары справа	

Изм.	Кол.уч.	Лист	№ док.	Подп.	Дата

01-19-ОДД  
 Автодорога от с. Щербаки до д. Горькое

Тротуары слева	
Дорожные ограждения и направляющие устройства слева	
Дорожные ограждения и направляющие устройства по оси	
Горизонтальная дорожная разметка слева	
Кривые в плане	
Элементы дороги в продольном профиле	

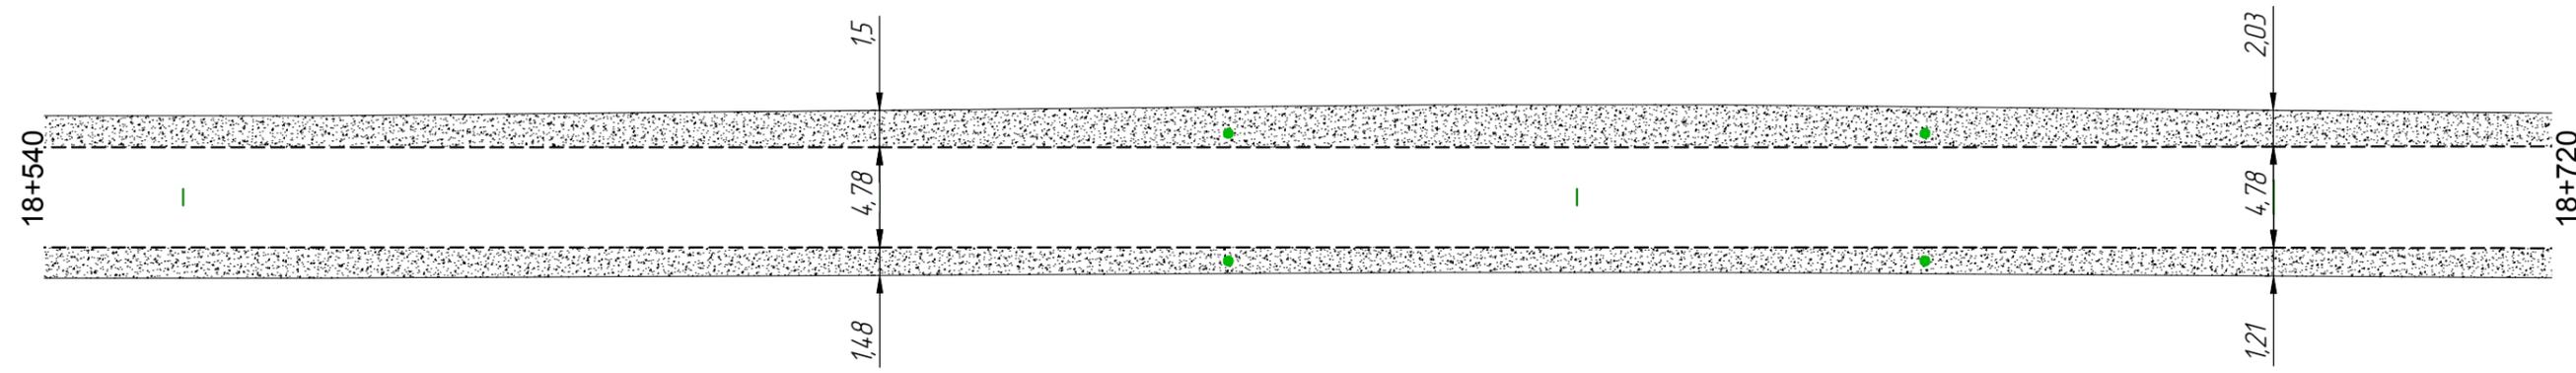

Инв. №подл.

Подпись и дата


Взам. инв. №

Горизонтальная дорожная разметка справа	
Дорожные ограждения и направляющие устройства справа	
Тротуары справа	

Изм.	Кол.уч.	Лист	№ док.	Подп.	Дата

01-19-ОДД  
 Автодорога от с. Щербаки до д. Горькое

Тротуары слева	
Дорожные ограждения и направляющие устройства слева	НЧ 18720-18900
Дорожные ограждения и направляющие устройства по оси	
Горизонтальная дорожная разметка слева	
Кривые в плане	743
Элементы дороги в продольном профиле	775 6 R=7400м 6 R=7400м 855 5

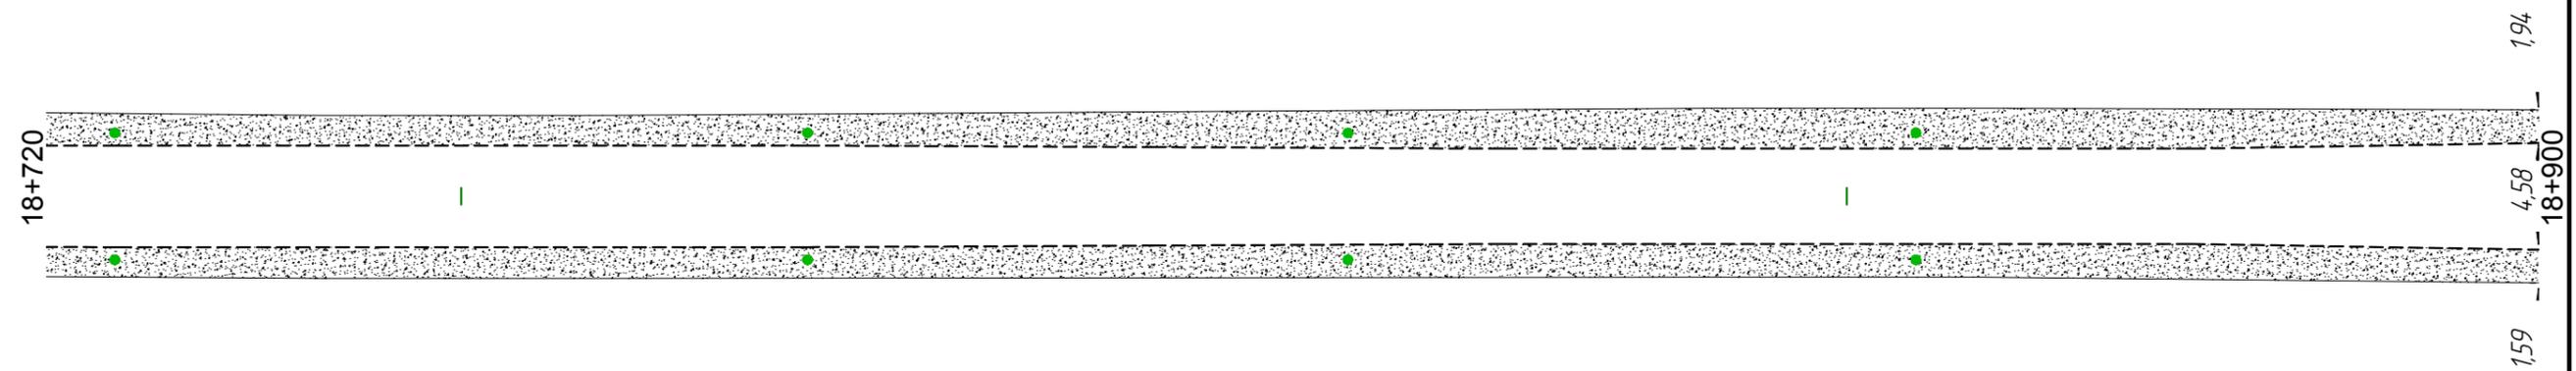

Инв. №подл.

Подпись и дата


Взам. инв. №

Горизонтальная дорожная разметка справа	
Дорожные ограждения и направляющие устройства справа	НЧ 18720-18900
Тротуары справа	

Изм.	Кол.уч.	Лист	№ док	Подп.	Дата

01-19-ОДД  
Автодорога от с. Щербаки до д. Горькое

Тротуары слева	
Дорожные ограждения и направляющие устройства слева	НЧ 18900-19005
Дорожные ограждения и направляющие устройства по оси	
Горизонтальная дорожная разметка слева	
Кривые в плане	<div style="display: flex; justify-content: space-between;"> <span>918</span> <span>R=702м P=28; a=14°</span> <span>R=702м P=28; a=14°</span> </div>
Элементы дороги в продольном профиле	5

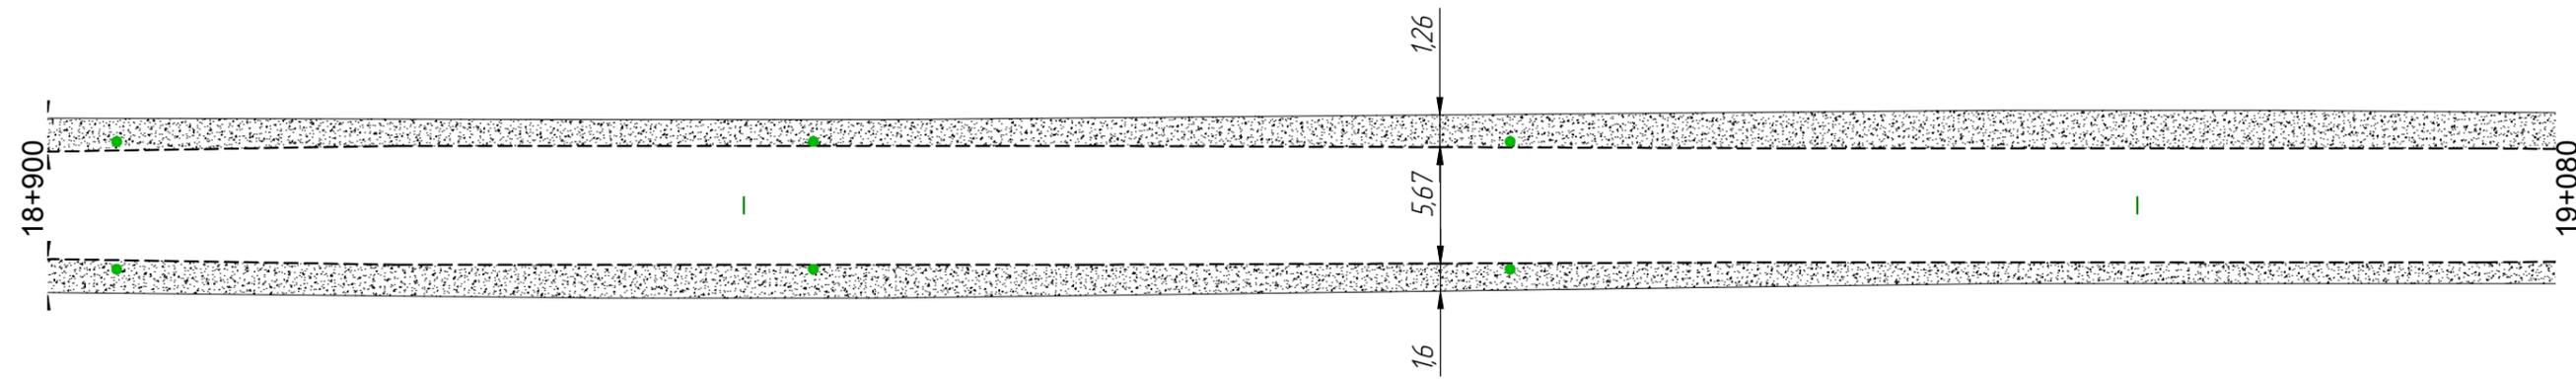

Инв. №подл.

Подпись и дата


Взам. инв. №

Горизонтальная дорожная разметка справа	
Дорожные ограждения и направляющие устройства справа	НЧ 18900-19005
Тротуары справа	

Изм.	Кол.уч.	Лист	№ док.	Подп.	Дата

01-19-ОДД  
Автодорога от с. Щербаки до д. Горькое

Тротуары слева	
Дорожные ограждения и направляющие устройства слева	
Дорожные ограждения и направляющие устройства по оси	
Горизонтальная дорожная разметка слева	
Кривые в плане	
Элементы дороги в продольном профиле	

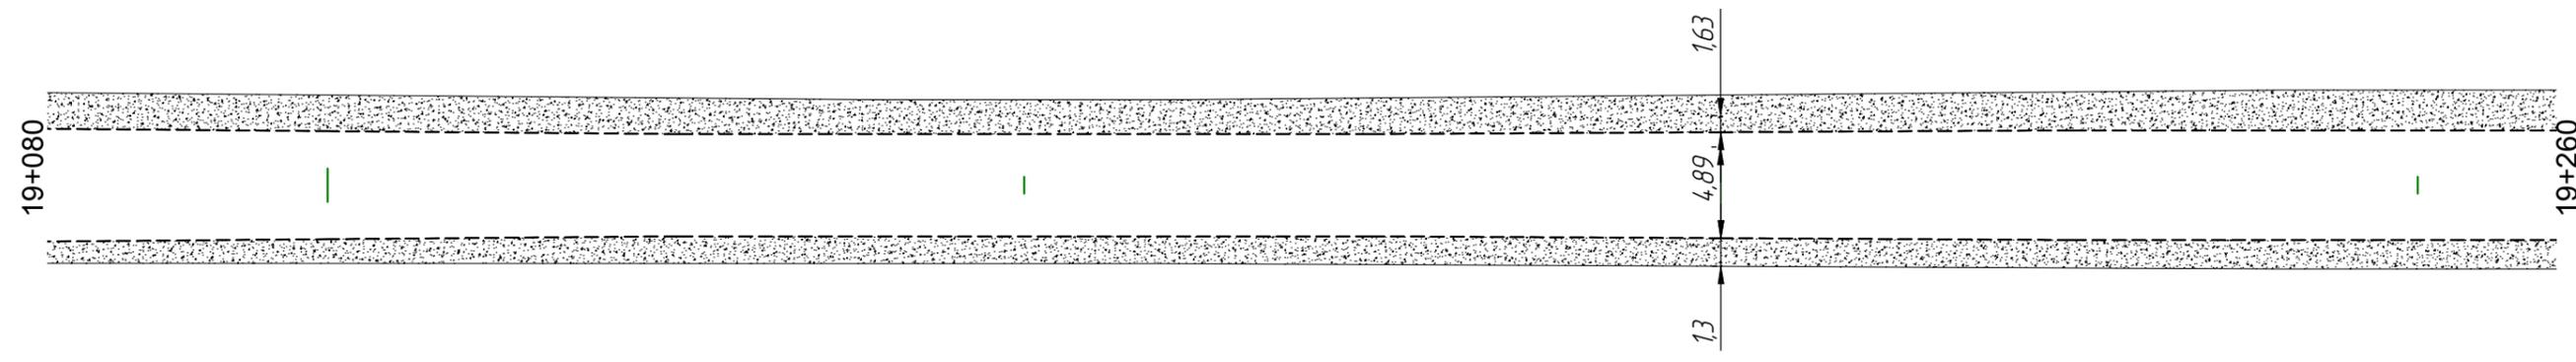

Инв. №подл.

Подпись и дата


Взам. инв. №

Горизонтальная дорожная разметка справа	
Дорожные ограждения и направляющие устройства справа	
Тротуары справа	

Изм.	Кол.уч.	Лист	№ док.	Подп.	Дата

01-19- ОДД  
 Автодорога от с. Щербаки до д. Горькое

Тротуары слева	
Дорожные ограждения и направляющие устройства слева	
Дорожные ограждения и направляющие устройства по оси	
Горизонтальная дорожная разметка слева	
Кривые в плане	R=1034м P=40; a=15°
Элементы дороги в продольном профиле	341 0 0 R=16195м

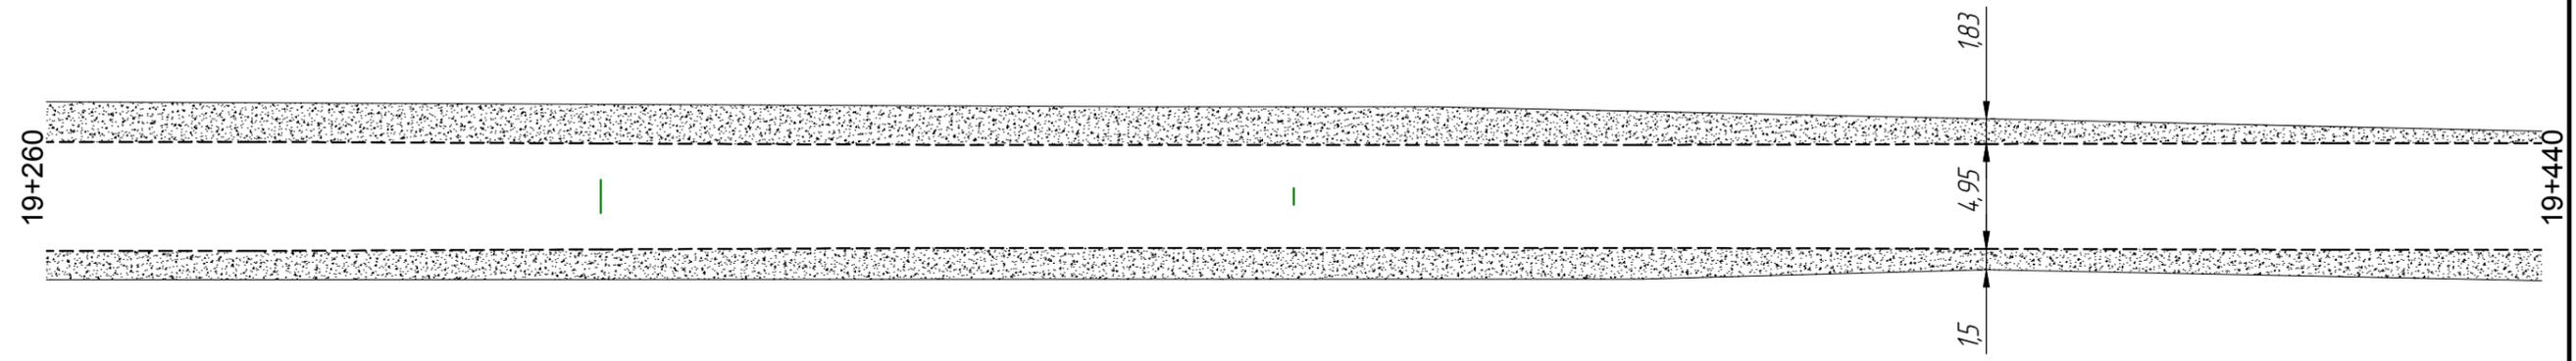

Инв. №подл.

Подпись и дата


Взам. инв. №

Горизонтальная дорожная разметка справа	
Дорожные ограждения и направляющие устройства справа	
Тротуары справа	

Изм.	Кол.уч.	Лист	№ док	Подп.	Дата

01-19-ОДД  
Автодорога от с. Щербаки до д. Горькое

Тротуары слева	
Дорожные ограждения и направляющие устройства слева	
Дорожные ограждения и направляющие устройства по оси	
Горизонтальная дорожная разметка слева	
Кривые в плане	$R=1034\text{м}$ $P=40; a=15^\circ$ 500
Элементы дороги в продольном профиле	$R=16195\text{м}$ 582 14 14 14 616

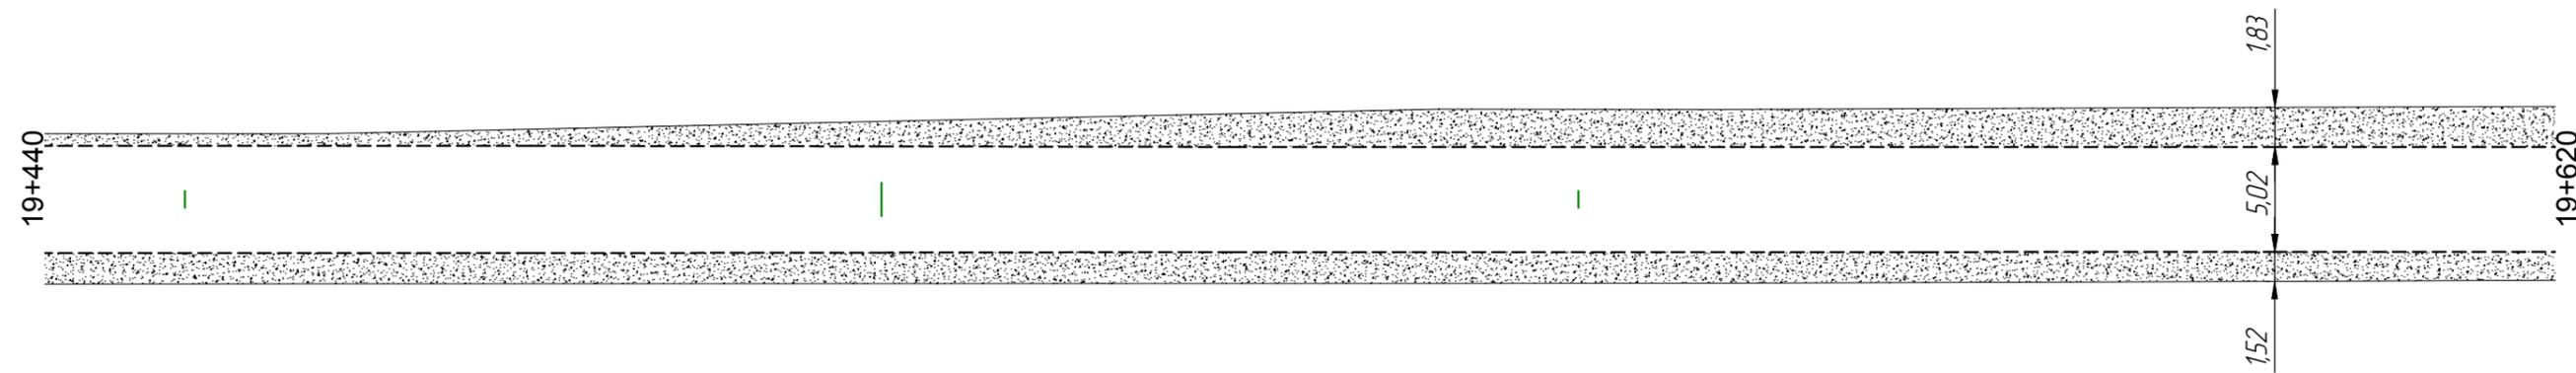

Инв. №подл.

Подпись и дата


Взам. инв. №

Горизонтальная дорожная разметка справа	
Дорожные ограждения и направляющие устройства справа	
Тротуары справа	

Изм.	Кол.уч.	Лист	№ док.	Подп.	Дата

01-19-ОДД  
Автодорога от с. Щербаки до д. Горькое

Тротуары слева	
Дорожные ограждения и направляющие устройства слева	НЧ 19632-19800
Дорожные ограждения и направляющие устройства по оси	
Горизонтальная дорожная разметка слева	
Кривые в плане	
Элементы дороги в продольном профиле	R=9894м

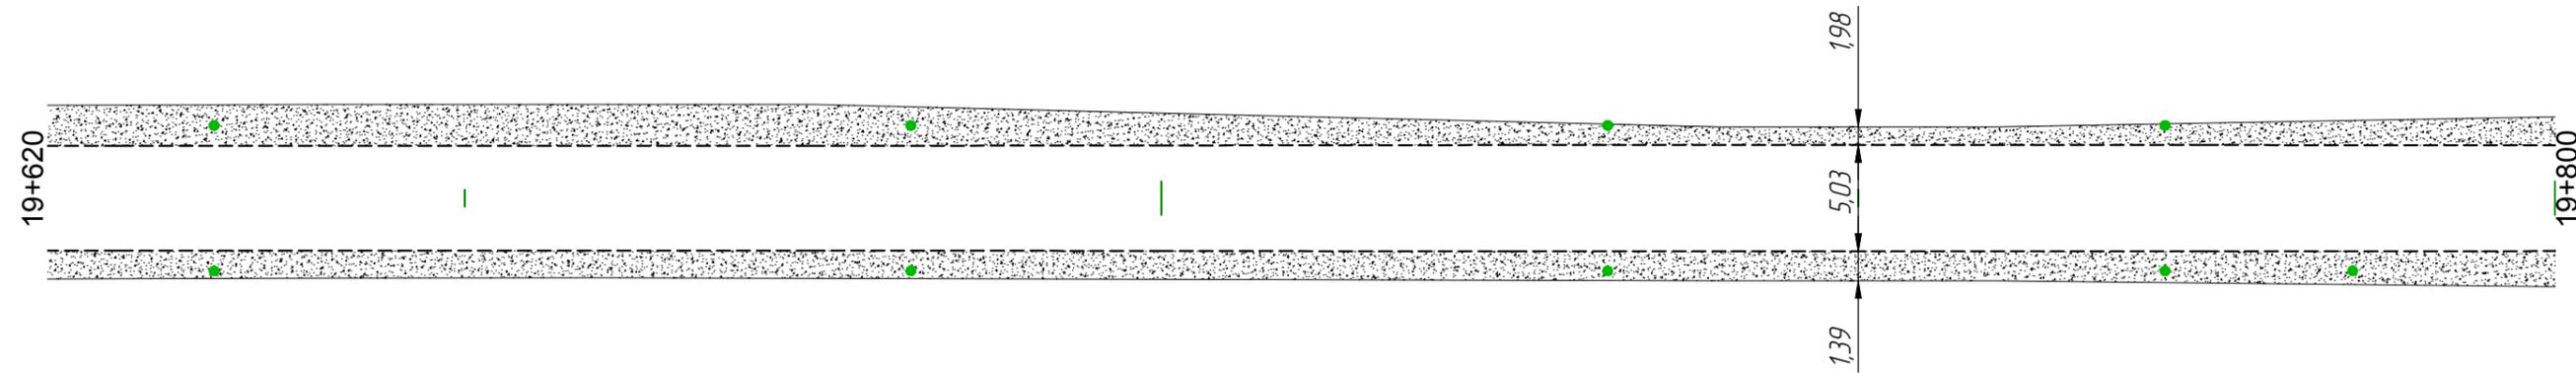

Инв. №подл.

Подпись и дата


Взам. инв. №

Горизонтальная дорожная разметка справа	
Дорожные ограждения и направляющие устройства справа	НЧ 19632-19800
Тротуары справа	

Изм.	Кол.уч.	Лист	№ док.	Подп.	Дата

01-19-ОДД  
Автодорога от с. Щербаки до д. Горькое

Тротуары слева	
Дорожные ограждения и направляющие устройства слева	НУ 19800-19900
Дорожные ограждения и направляющие устройства по оси	
Горизонтальная дорожная разметка слева	
Кривые в плане	R=246м P=10; a=14° 0+33 R=53м P=0; a=69°
Элементы дороги в продольном профиле	0

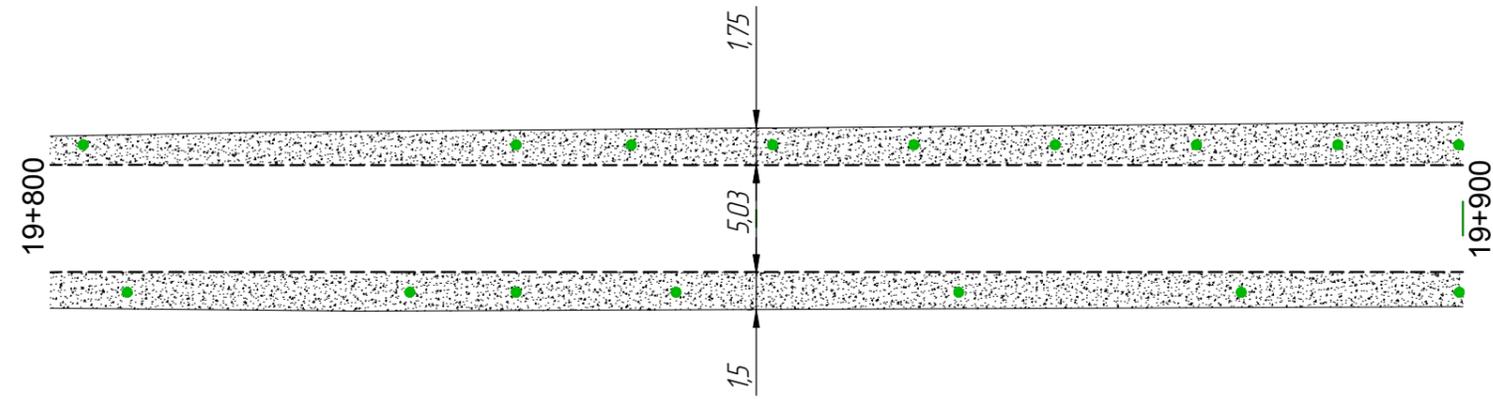

Инв. №подл.	Подпись и дата	Взам. инв. №	Горизонтальная дорожная разметка справа	
			Дорожные ограждения и направляющие устройства справа	НУ 19800-19900
			Тротуары справа	

Изм.	Кол.уч.	Лист	№ док	Подп.	Дата

01-19-ОДД  
Автодорога от с. Щербаки до д. Горькое

Ведомость размещения дорожных знаков

Ведомость размещения дорожных знаков  
Щербаки-Горькое

№ п/п	Номер знака по ГОСТ Р 52290-2004	Наименование знака	Типоразмер знака	Площадь знаков, м2 (для знаков индивидуального проектирования)	Адрес (км + м)	Установлено/требуется установить	Количество	Месторасположение	
1	2	3	4	5	6	7	8	9	10
<b>ПРЕДУПРЕЖДАЮЩИЕ ЗНАКИ</b>									
1	1.11.1	Опасный поворот	2		11+501	требуется	1		справа
2	1.11.2	Опасный поворот	2		11+892	требуется	1	слева	
3	1.34.3	Направление поворота	2		0+137	требуется	1		справа
4			2		6+170	требуется	1		справа
5			2		14+480	требуется	1	слева	
		<b>Итого установлено</b>					0		
		<b>Итого требуется</b>					5		
		<b>Итого демонтируется</b>					0		
		<b>Итого</b>					5		
<b>ЗНАКИ ПРИОРИТЕТА</b>									
6	2.3.2	Примыкание второстепенной дороги	2		0+295	требуется	1	слева	
7			2		6+329	требуется	1	слева	
8			2		14+327	требуется	1		справа
9	2.3.3	Примыкание второстепенной дороги	2		0+005	требуется	1		справа
10			2		6+015	требуется	1		справа
11			2		14+633	требуется	1	слева	
12	2.4	Уступите дорогу	2		на примыкании	требуется	1	слева	
13			2		на примыкании	требуется	1	слева	
14			2		на примыкании	требуется	1		справа
		<b>Итого установлено</b>					0		
		<b>Итого требуется</b>					9		
		<b>Итого демонтируется</b>					0		
		<b>Итого</b>					9		
		<b>Итого установлено</b>					0		
		<b>Итого требуется</b>					14		
		<b>Итого демонтируется</b>					0		
		<b>Итого</b>					14		

Инв. N подлин. Подпись и дата. Взам. инв. N

Изм.	Кол.уч.	Лист	№ док	Подп.	Дата

01-19-ОДД  
Автодорога от с. Щербаки до д. Горькое

Ведомость размещения дорожного ограждения

Ведомость размещения барьерного ограждения										
Щербаки-Горькое										
№ п/п	Начало участка, км+м	Конец участка, км+м	Протяженность, м		Дата установки, г	Расположение	Тип	Уровень удерживающей способности	Высота, м	Зона расположения
			Проектируемые в соответствии с нормативными документами, м	Фактически установленные, м						
1	2	3	4	5	6	7	8	9	10	11
<b>Итого</b>			4390	0						
1	3+200	3+725	525			Слева		У3		
2	3+225	3+675	450			Справа		У3		
3	4+000	4+390	390			Справа		У3		
4	5+385	5+425	40			Слева		У3		
5	7+570	7+600	30			Слева		У3		
6	8+900	9+050	150			Слева		У3		
7	9+050	9+225	175			Справа		У3		
8	10+255	10+350	95			Слева		У3		
9	10+255	10+350	95			Справа		У3		
10	11+550	11+650	100			Справа		У3		
11	12+875	13+125	250			Справа		У3		
12	13+560	13+800	240			Слева		У3		
13	13+650	13+875	225			Справа		У3		
14	14+525	14+825	300			Слева		У3		
15	15+125	15+350	225			Слева		У3		
16	15+725	16+400	675			Слева		У3		
17	16+000	16+425	425			Справа		У3		

Инв. N подлин. Подпись и дата. Взам. инв. N

Изм.	Кол.уч.	Лист	№ док.	Подп.	Дата

01-19-ОДД  
Автомодорога от с. Щербаки до д. Горькое

Ведомость размещения сигнальных столбиков

Ведомость размещения сигнальных столбиков							
Щербаки-Горькое							
№ п/п	Начало участка, км+м	Конец участка, км+м	Протяженность, м		Расположение	Материал	Зона расположения
			Проектируемые в соответствии с нормативными документами, м/шт	Фактически установленные, м/шт			
1	2	3	4	5	6	7	8
Итого			17451/660	0/0			
1	0+022	0+042	20/3		Справа		
2	0+022	0+042	20/3		Слева		
3	0+128	0+133	5/3		Слева		
4	0+145	0+150	5/3		Слева		
5	0+813	1+074	261/7		Слева		
6	0+813	1+074	261/7		Справа		
7	1+109	1+324	215/6		Слева		
8	1+109	1+324	215/5		Справа		
9	2+873	3+179	306/10		Слева		
10	2+873	3+179	306/15		Справа		
11	4+660	5+150	490/13		Слева		
12	4+660	5+150	490/18		Справа		
13	5+560	6+040	480/17		Слева		
14	5+560	6+040	480/12		Справа		
15	6+141	6+438	297/20		Слева		
16	6+141	6+438	297/11		Справа		
17	6+470	6+750	280/10		Слева		
18	6+470	6+750	280/15		Справа		
19	6+770	7+140	370/18		Слева		
20	6+770	7+140	370/13		Справа		
21	7+316	7+566	250/6		Слева		
22	7+316	7+759	443/14		Справа		
23	7+616	7+759	143/4		Слева		
24	7+790	8+098	308/12		Слева		
25	7+790	8+098	308/9		Справа		
26	8+124	8+267	143/7		Слева		
27	8+124	8+267	143/5		Справа		
28	8+302	8+521	219/6		Слева		
29	8+302	8+521	219/7		Справа		
30	8+546	8+881	335/11		Слева		
31	8+546	8+931	385/18		Справа		
32	9+209	9+720	511/14		Слева		
33	9+259	9+720	461/10		Справа		

Инв. N подлин. Подпись и дата. Взам. инв. N

Изм.	Кол.уч.	Лист	№ док.	Подп.	Дата

01-19-ОДД  
Автодорога от с. Щербаки до д. Горькое

Ведомость размещения сигнальных столбиков

34	9+730	9+780	50/2		Слева		
35	9+730	9+780	50/2		Справа		
36	9+905	10+210	305/12		Слева		
37	9+905	10+210	305/9		Справа		
38	10+570	11+026	456/18		Слева		
39	10+570	11+026	456/32		Справа		
40	11+052	11+220	168/5		Слева		
41	11+052	11+220	168/5		Справа		
42	11+258	11+513	255/9		Слева		
43	11+258	11+513	255/14		Справа		
44	11+477	11+854	377/25		Слева		
45	11+651	11+854	203/13		Справа		
46	12+850	12+851	1/1		Слева		
47	12+850	13+194	344/13		Справа		
48	13+140	13+194	54/2		Слева		
49	13+851	14+487	636/16		Слева		
50	13+901	14+037	136/21		Справа		
51	14+471	14+476	5/3		Справа		
52	14+484	14+490	6/3		Справа		
53	14+527	14+726	199/5		Справа		
54	15+610	15+710	100/3		Слева		
55	15+610	15+760	150/4		Справа		
56	15+774	15+994	220/9		Справа		
57	16+857	17+420	563/18		Слева		
58	16+857	17+420	563/15		Справа		
59	17+860	18+340	480/12		Слева		
60	17+860	18+340	480/12		Справа		
61	18+645	19+005	360/9		Слева		
62	18+645	19+005	360/9		Справа		
63	19+632	20+000	368/13		Слева		
64	19+632	20+000	368/12		Справа		

Инв. N подлин. Подпись и дата  
Взам инв. N

Изм.	Кол.уч.	Лист	№ док.	Подп.	Дата

01-19- ОДД  
Автодорога от с. Щербаки до д. Горькое