


**СХЕМА ВОДОСНАБЖЕНИЯ И ВОДООТВЕДЕНИЯ ВЕРБЛЮЖЕНСКОГО СЕЛЬСКОГО ПОСЕЛЕНИЯ
САРГАТСКОГО МУНИЦИПАЛЬНОГО РАЙОНА ОМСКОЙ ОБЛАСТИ**
Схема водоотведения на перспективное развитие д. Верблюжье, М 1:5000

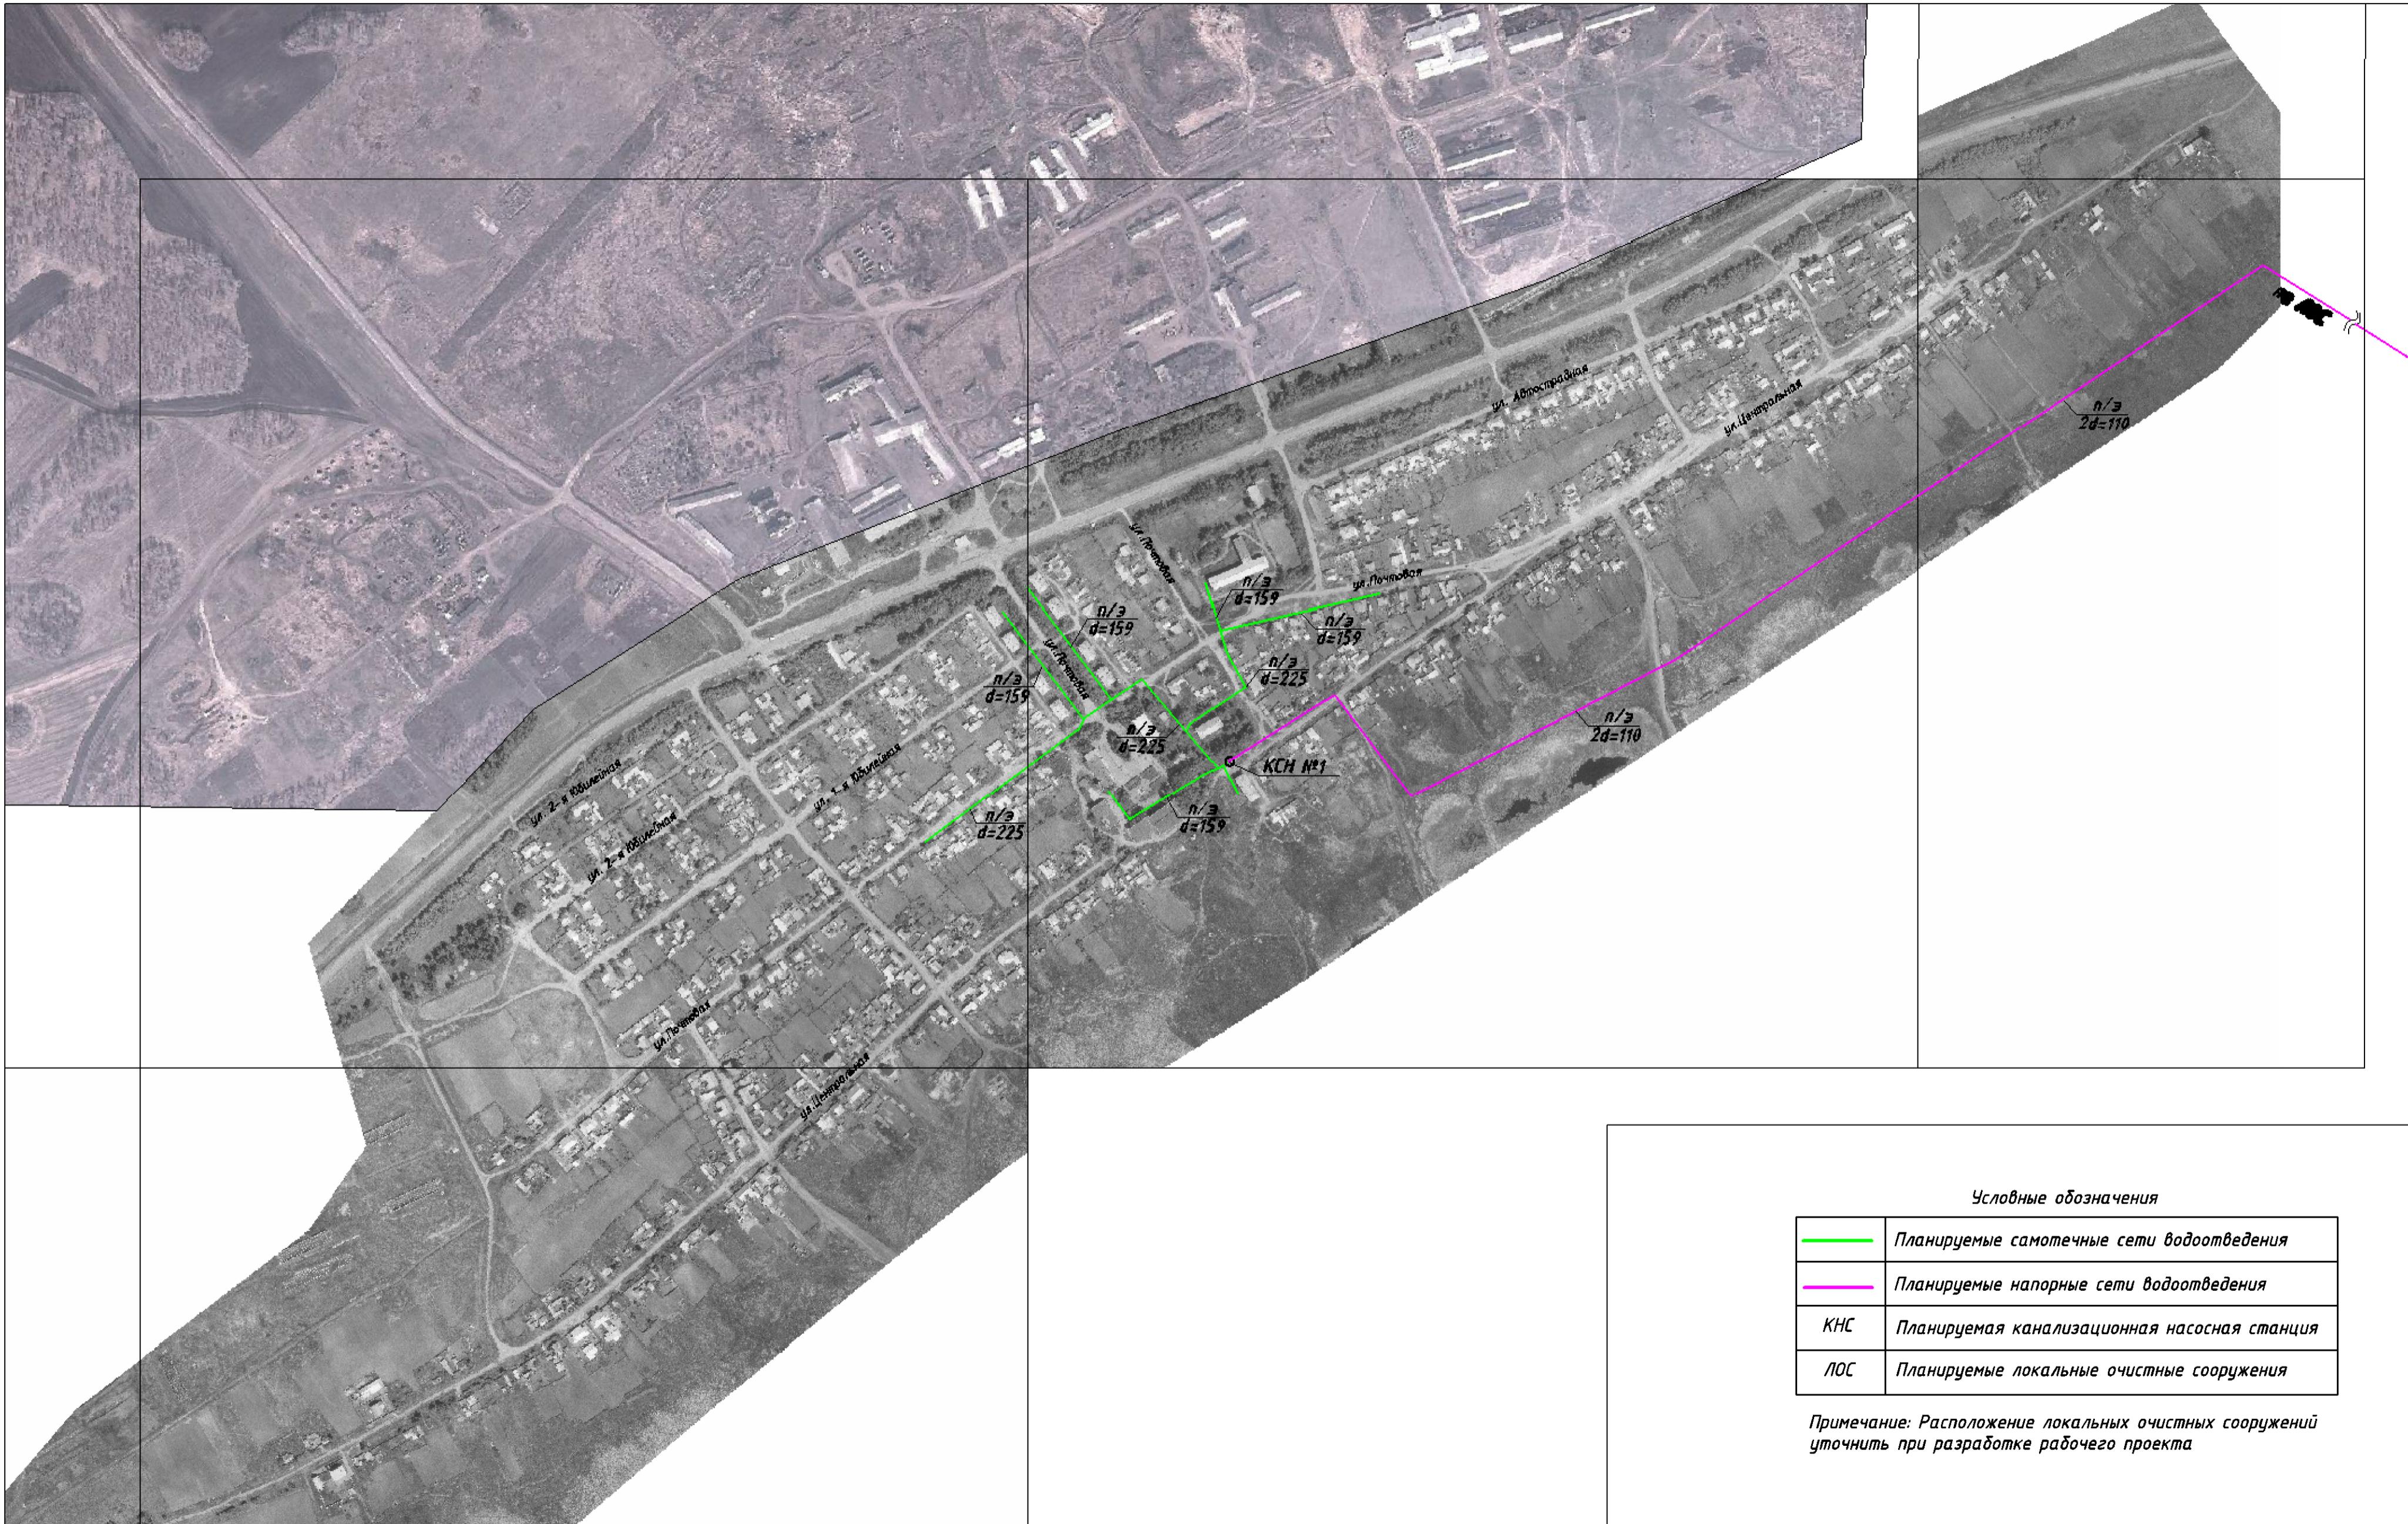

Условные обозначения

	Планируемые самотечные сети водоотведения
	Планируемые напорные сети водоотведения
KCS	Планируемая канализационная насосная станция
ЛОС	Планируемые локальные очистные сооружения

Примечание: Расположение локальных очистных сооружений уточнить при разработке рабочего проекта

Изм.	Кол. уч.	Лист	№ док.	Подп.	Дата

Схема водоотведения на перспективное развитие д. Верблюжье

Лист 3
Листов 4