


**СХЕМА ВОДОСНАБЖЕНИЯ И ВОДООТВЕДЕНИЯ ВЕРБЛЮЖЕНСКОГО СЕЛЬСКОГО ПОСЕЛЕНИЯ
САРГАТСКОГО МУНИЦИПАЛЬНОГО РАЙОНА ОМСКОЙ ОБЛАСТИ**
Схема водоснабжения на перспективное развитие д. Верблюжье, М 1:5000

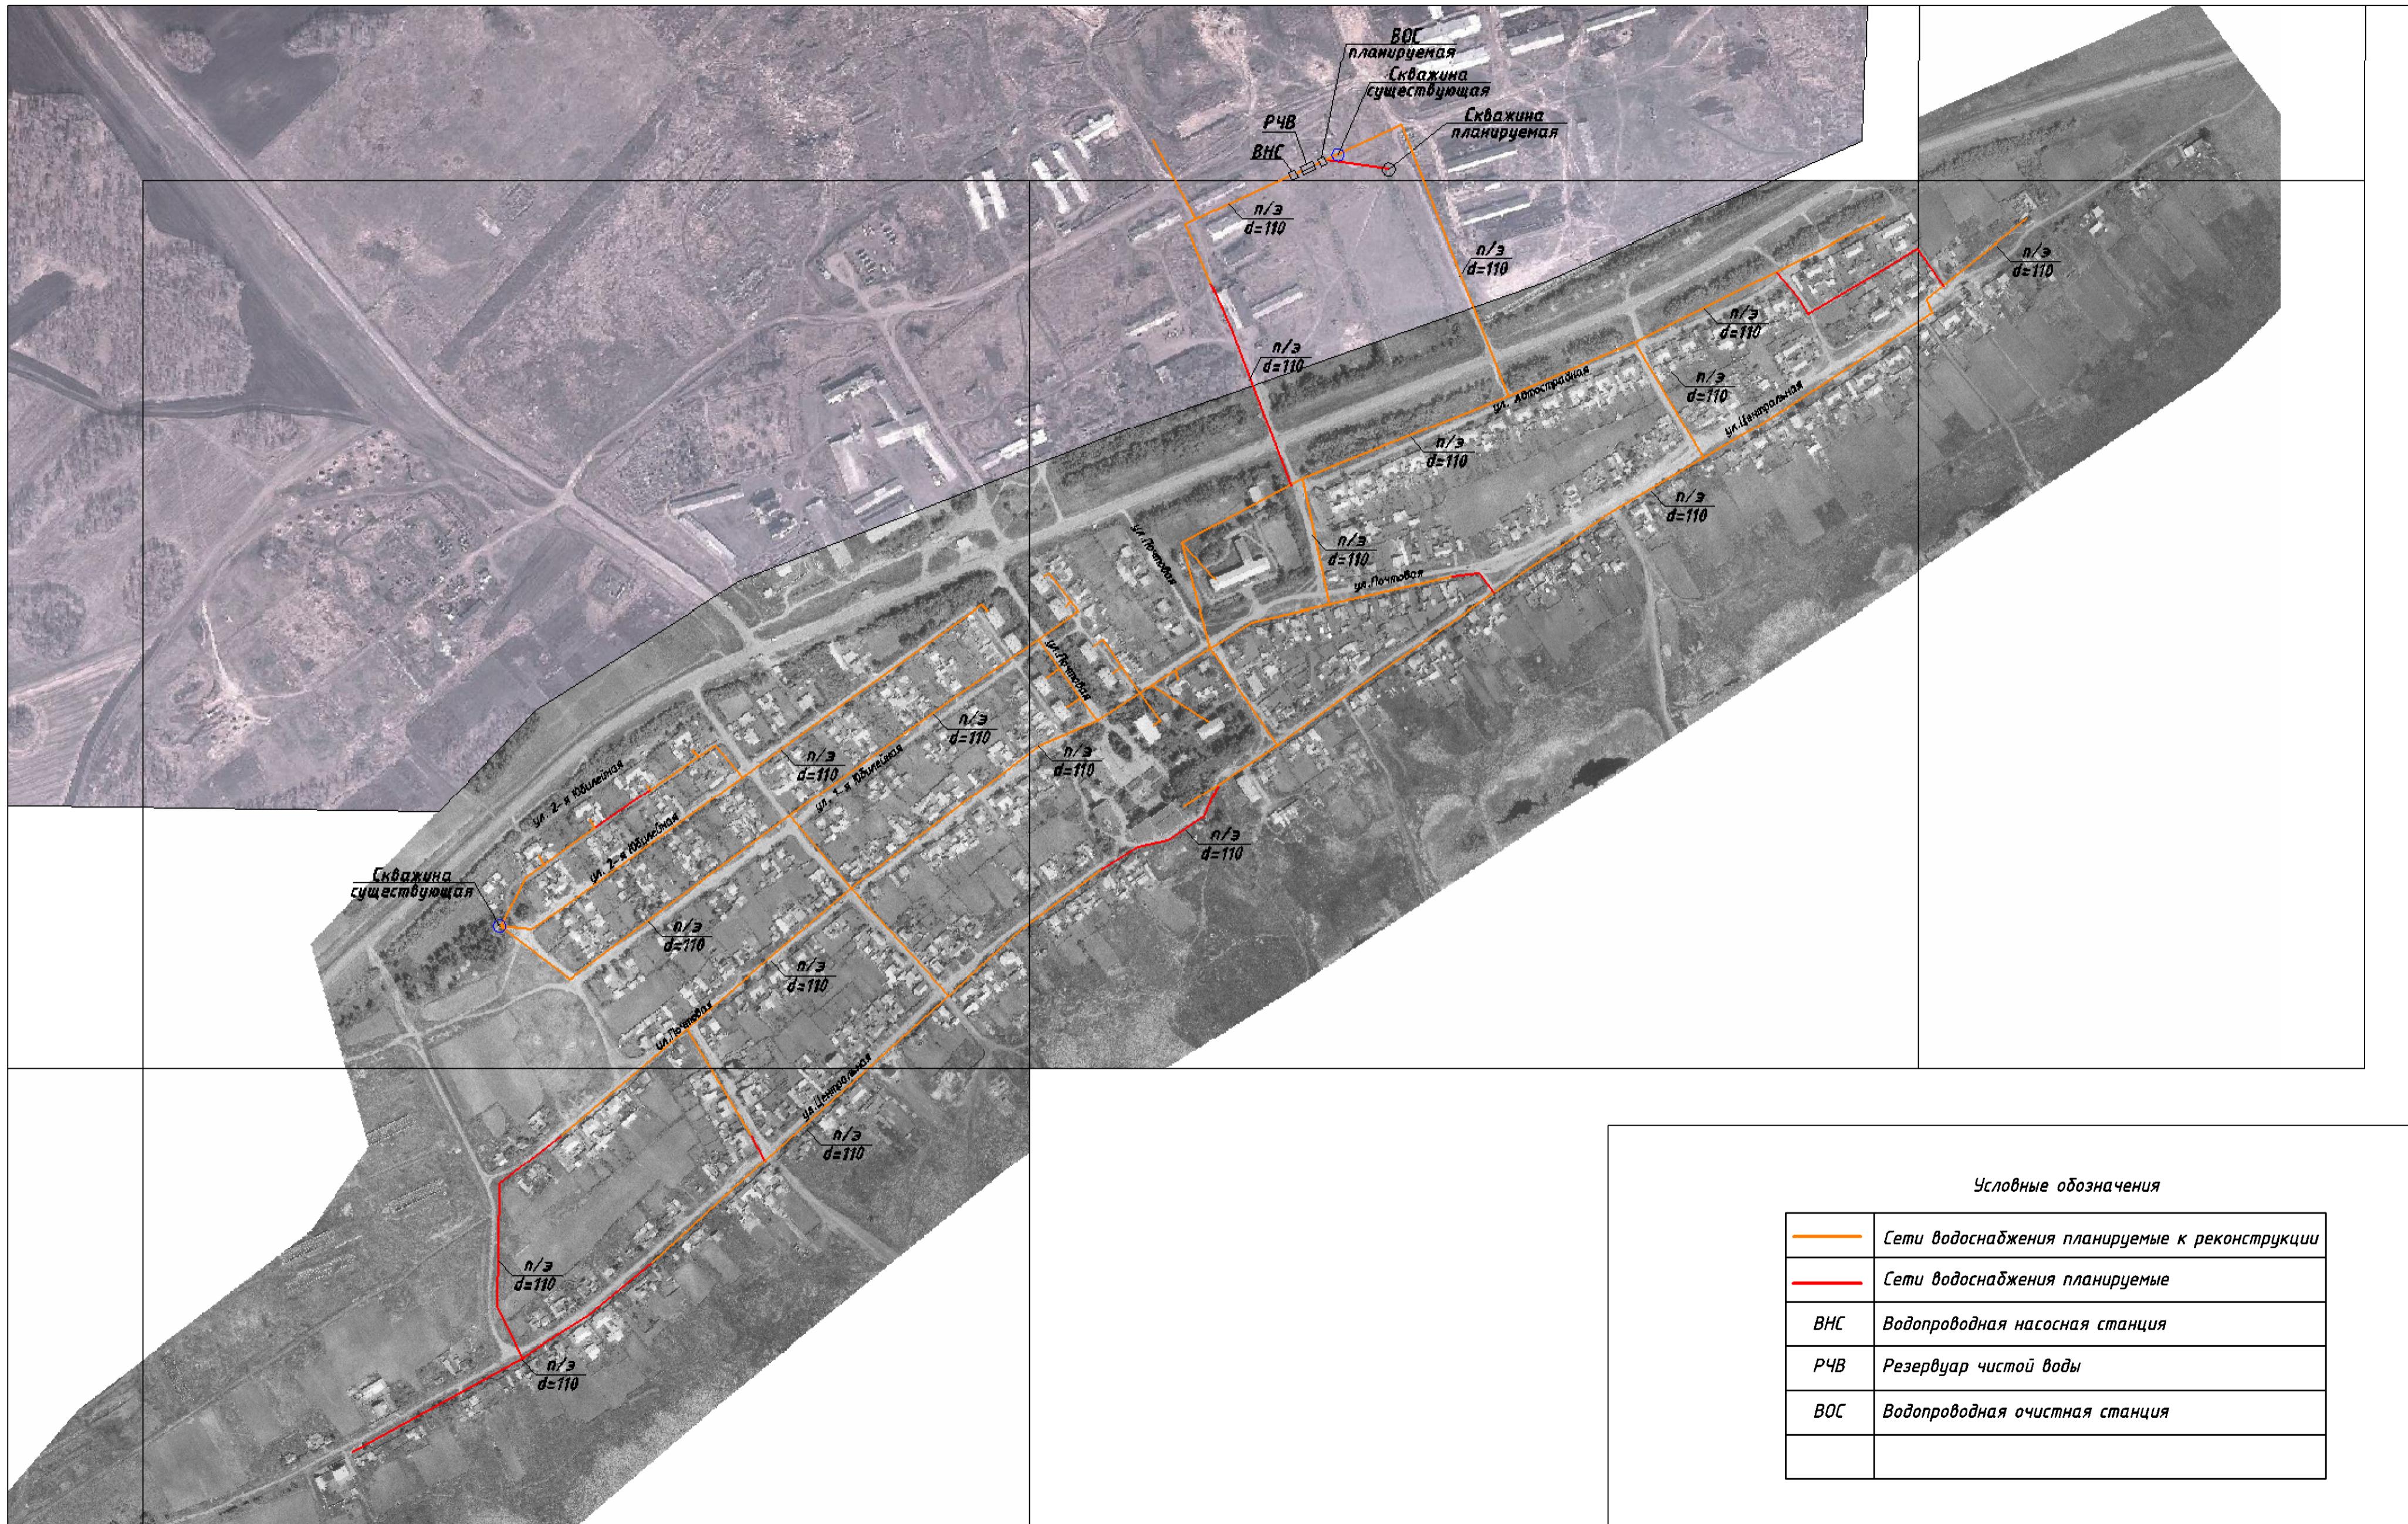

Инв. № подп.	Подпись и дата
Взам. инв. №	